


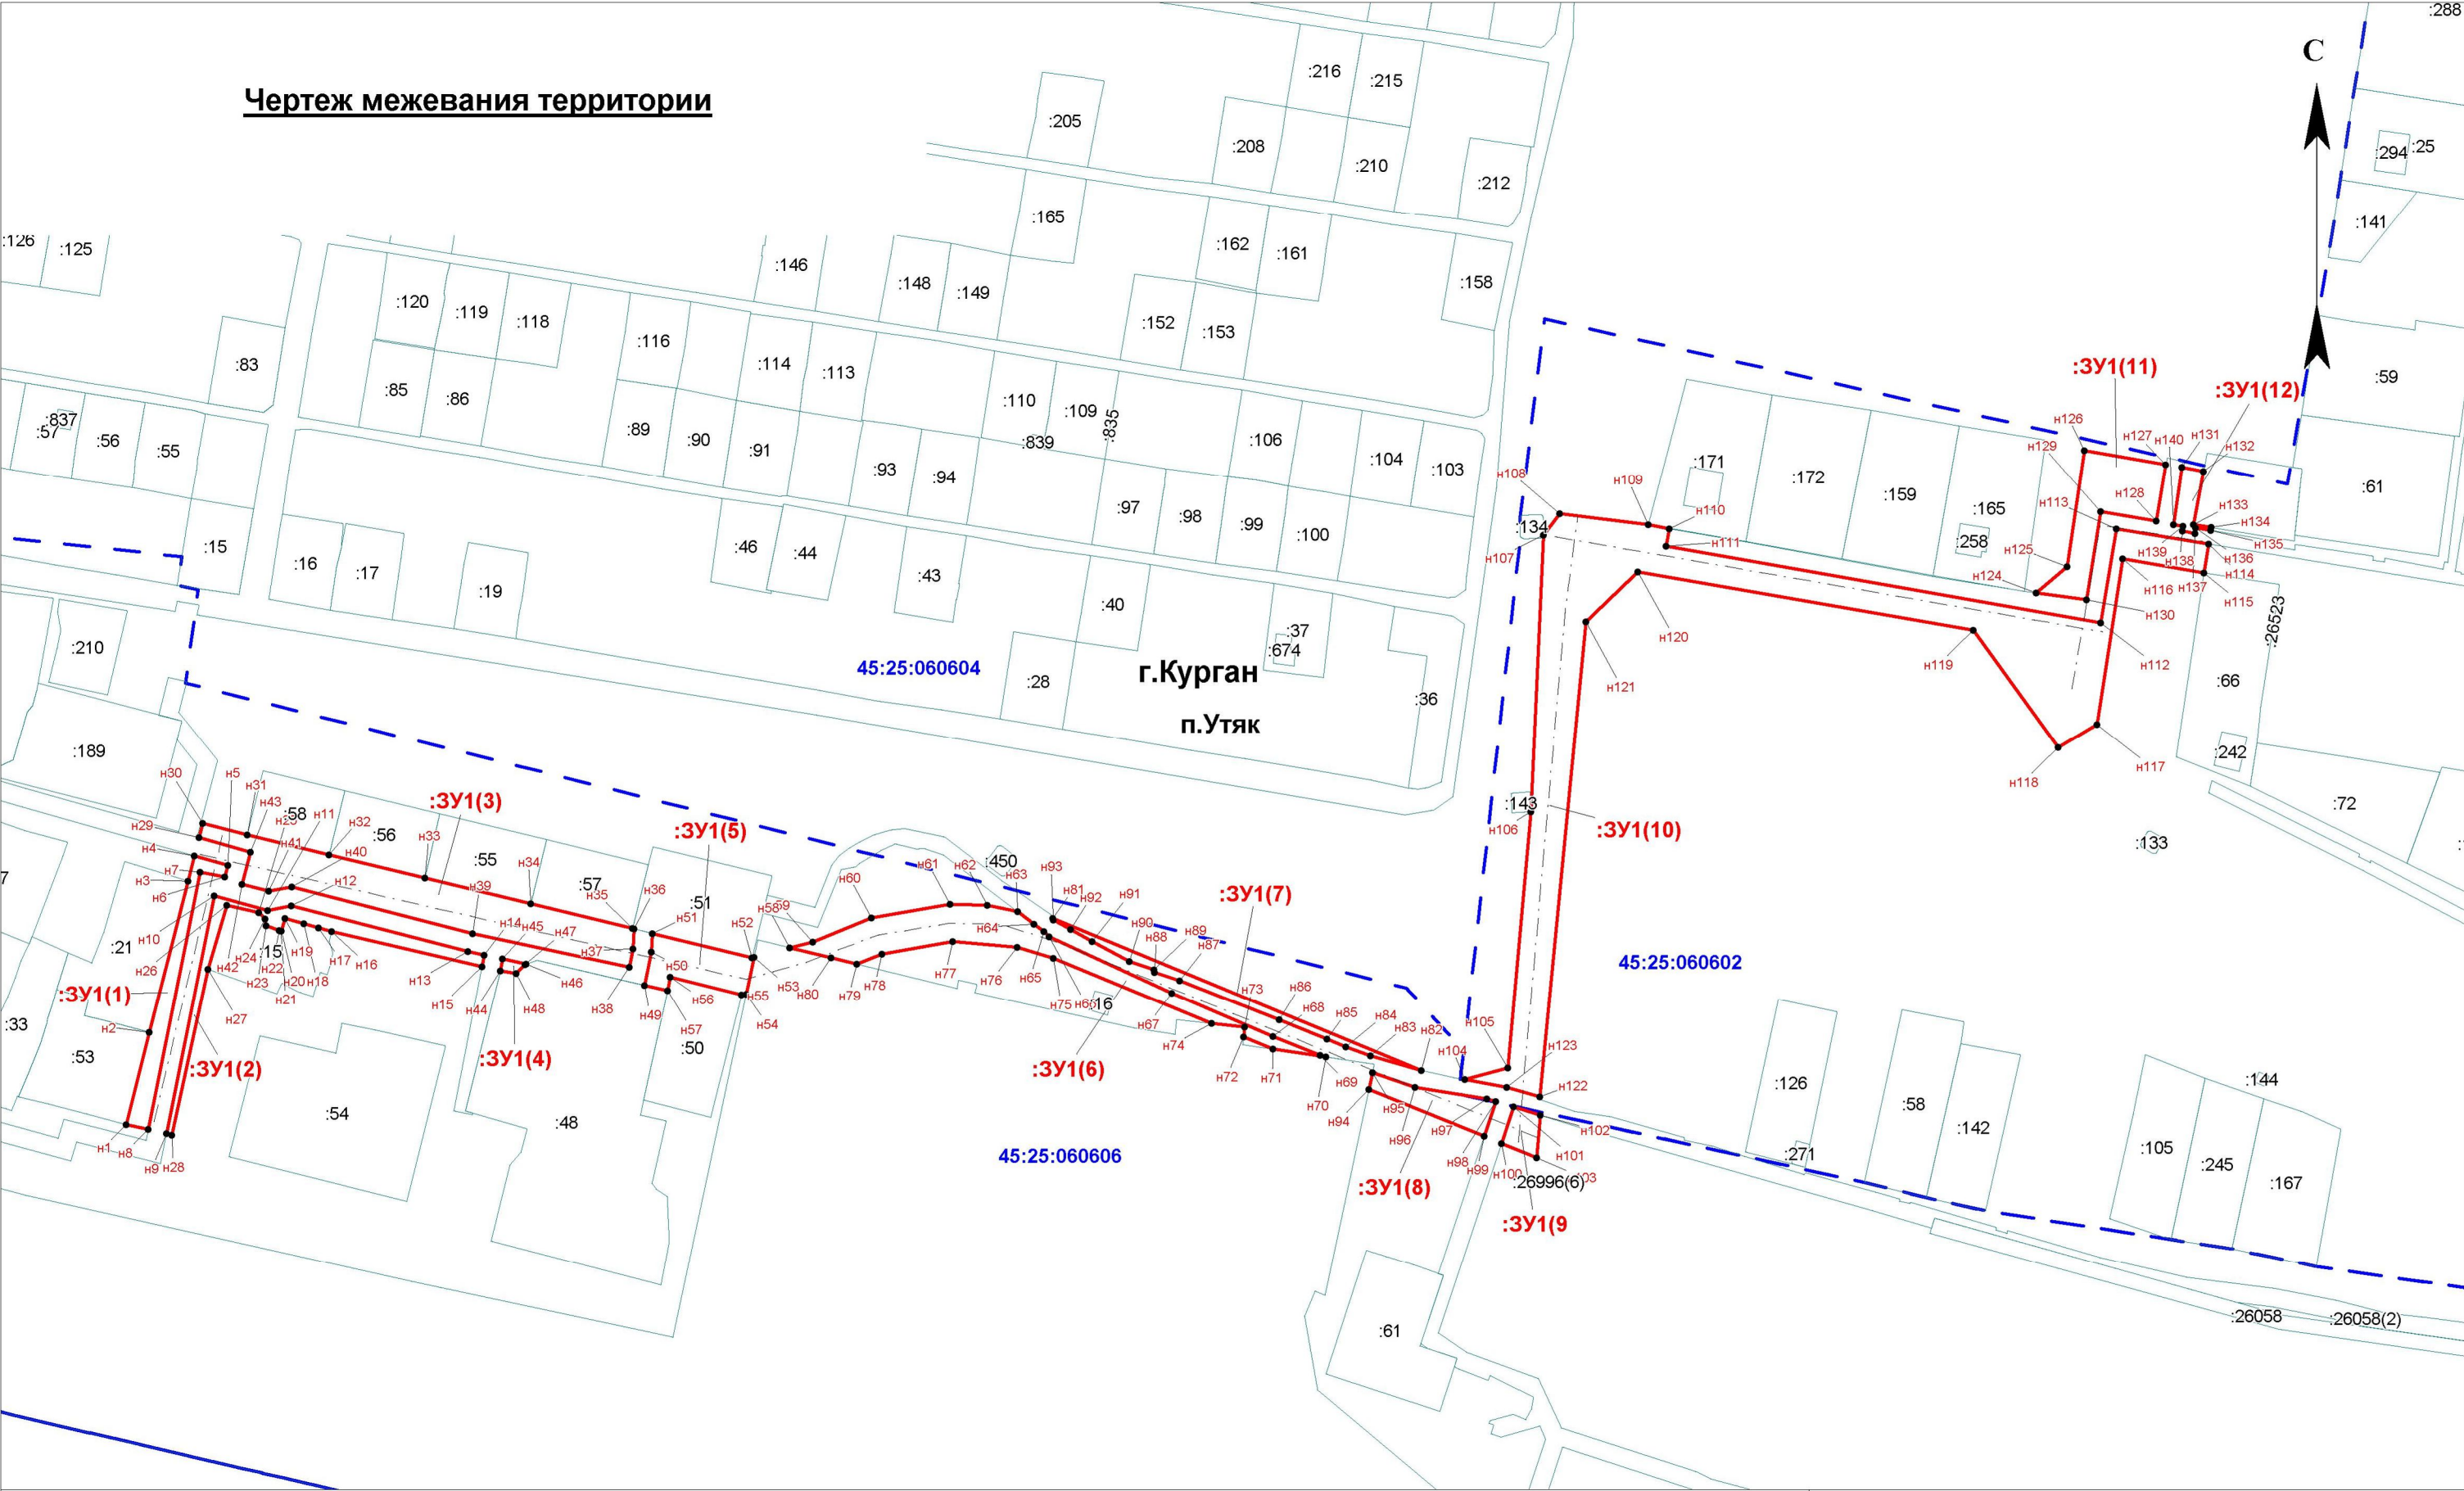

Условные обозначения:			Проект межевания территории, для размещения линейного объекта "Автомобильная дорога в микрорайоне Утяк от привокзальной площади до улицы Отрадная" в городе Кургане		
● н1 характерная точка границы земельного участка, установленная при проведении кадастровых работ			Заказчик: Департамент архитектуры, строительства и земельных отношений Администрации г. Кургана		
:3У1(1) обозначение контура образуемого земельного участка			Исполнитель: ООО Фирма "РЕСТ" Кадастровый инженер		
- - - - - ось проектируемой дороги			Соколова Е.В.		
			Масштаб 1: 2000		
			2018 г.		