


Условные обозначения

- дорожная одежда проезда и восстановление после установки бортового камня (тип I) – 107 м² + ямочный ремонт 50 м²
- дорожная одежда тротуаров (тип II) – 240 м²
- — БР100х30х15 – 245 п.м.
- — БР100х20х8 – 133 п.м.

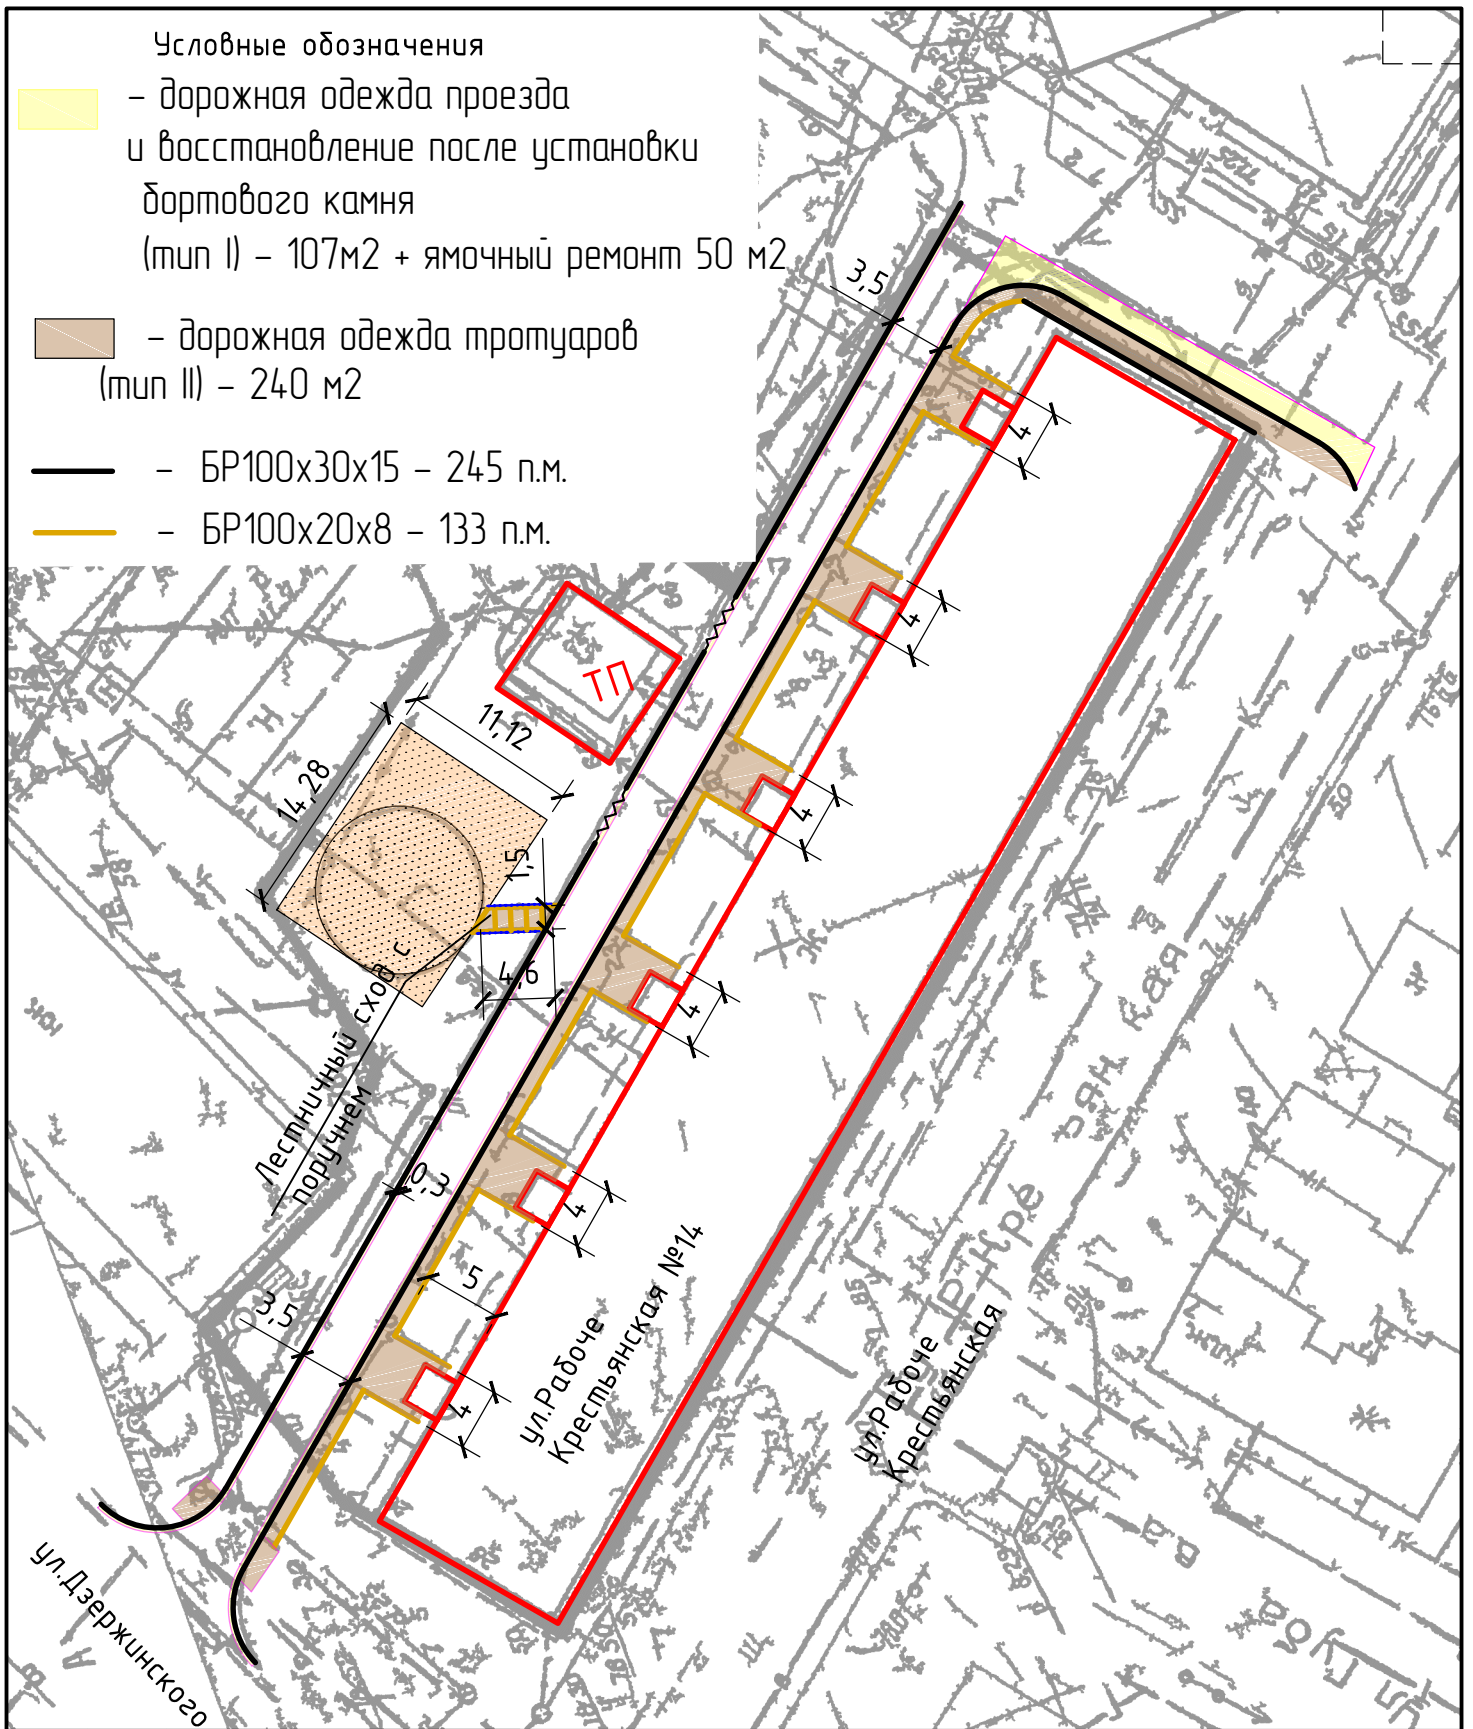

ул.Рабоче Крестьянская №14					
Изм.	Кол.уч.	Лист	№ Док.	Подпись	Дата
Разработал	Тупицин Е.С.				
				Стадия	Лист
				ПД	
				Листов	
				Проектный отдел МКУ "Управление дорожного хозяйства и благоустройства города Кургана"	
Н. контр.					