
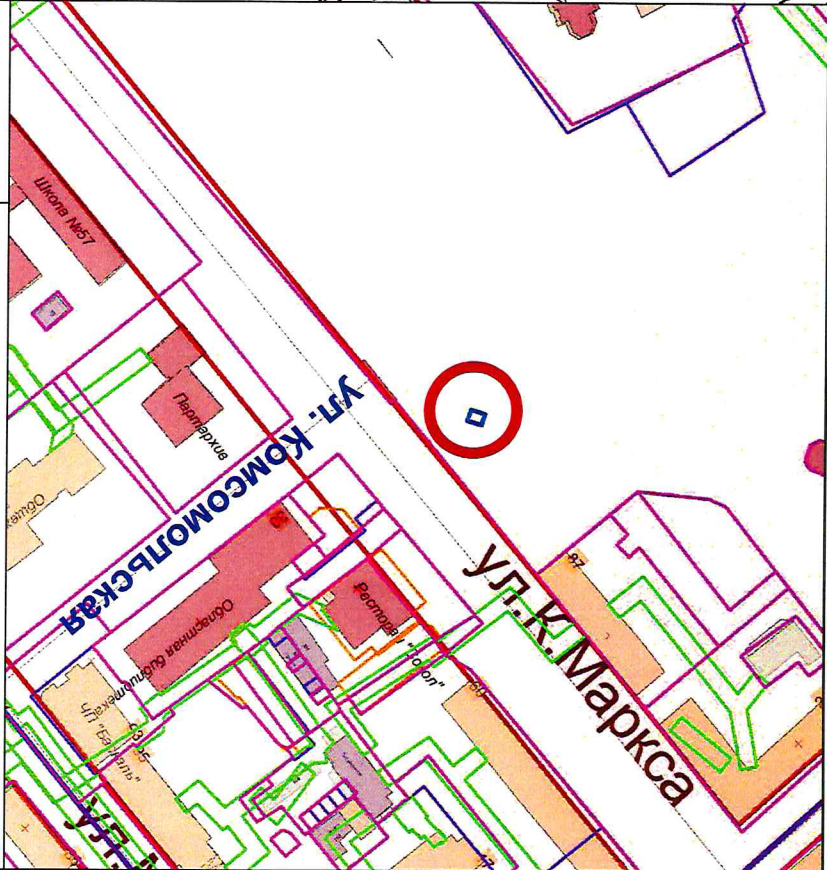


КК 45:25:070308

СИТУАЦИОННЫЙ ПЛАН М:1:2500

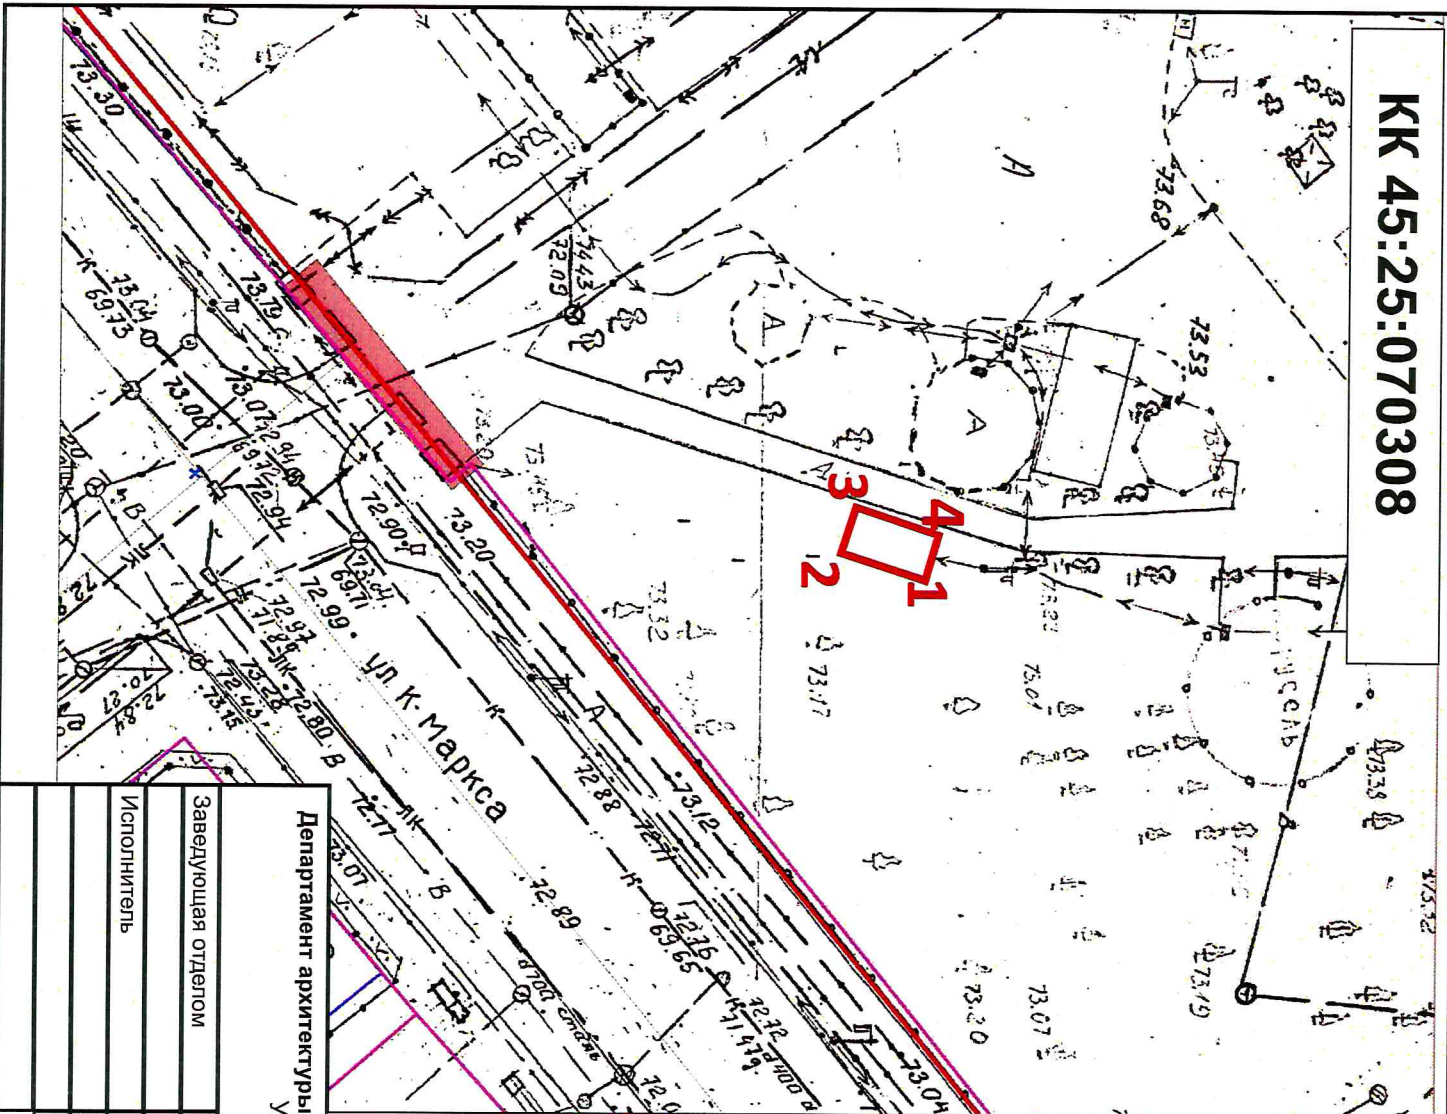

№	X	Y
1	-138,78	205,93
2	-144,50	204,08
3	-143,48	200,94
4	-137,78	202,79
1	-138,79	205,93

СОГЛАСОВАТЬ:
 АТИ Горсвет
 АО «СУЭНКО»
 ОАО «Ростелеком»
 АО «Газпром газораспределение Курган»

Департамент архитектуры, строительства и земельных отношений Администрации города Кургана
 Управление архитектуры и градостроительства
 Отдел архитектуры и градостроительства

Заведующая отделом	Саргасова Л.Г.	Схема размещения НТО павильон площадью 20 кв. м. по адресу: г. Курган, городской сад
Исполнитель	Афонасьева К.П.	
		Заявитель: Департамент экономического развития, предпринимательства и торговли
		М 1:500