


КК 45:25:070505

СИТУАЦИОННЫЙ ПЛАН М1:2500

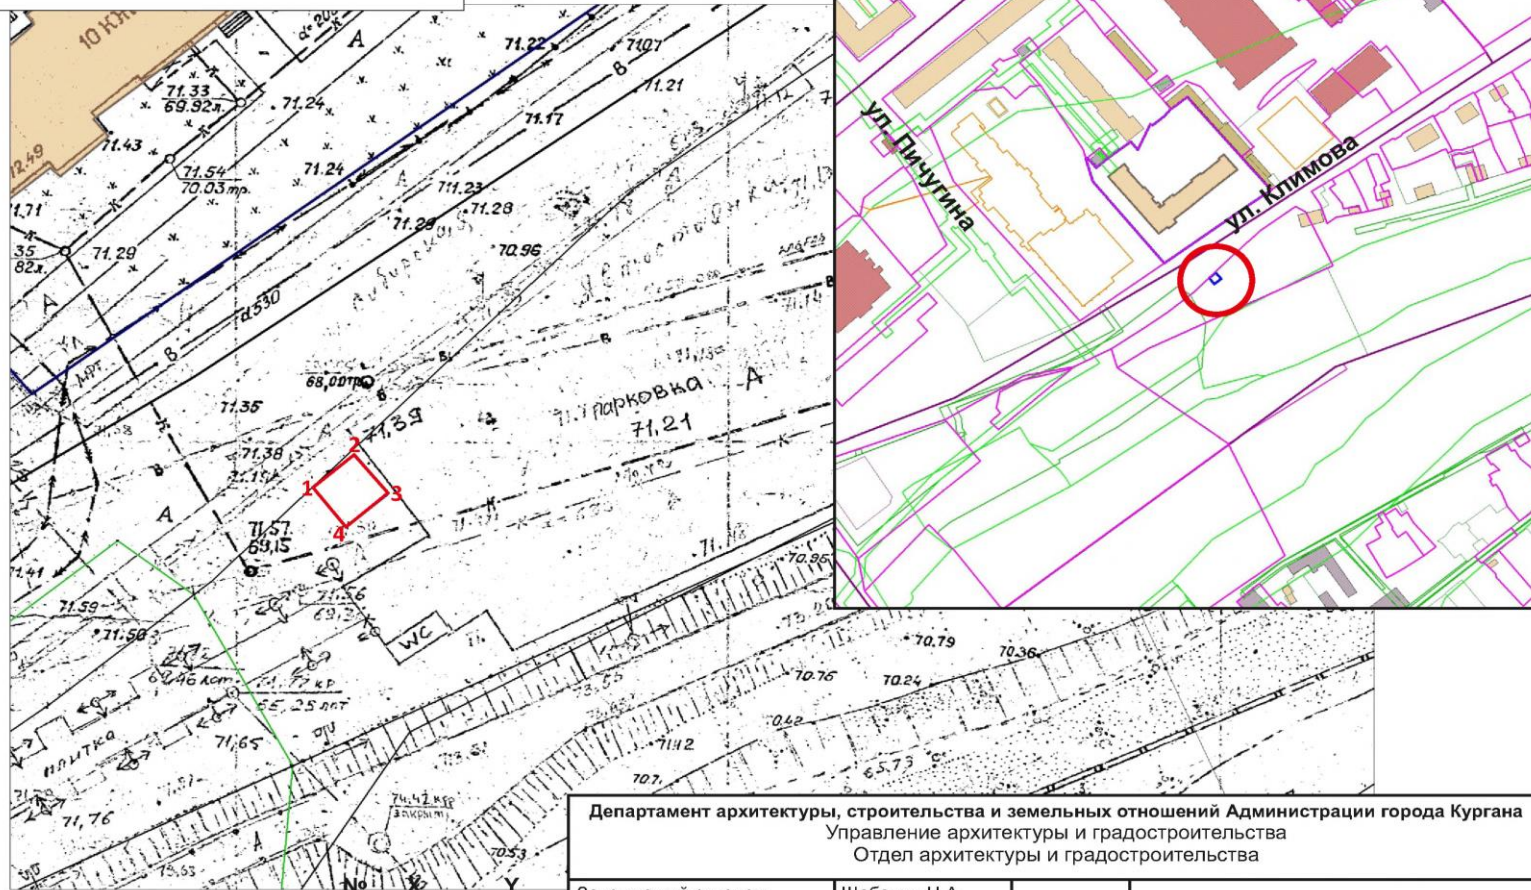

Департамент архитектуры, строительства и земельных отношений Администрации города Кургана
 Управление архитектуры и градостроительства
 Отдел архитектуры и градостроительства


№	X	Y
1	-404,82	1057,77
2	-401,28	1061,97
3	-405,45	1065,43
4	-409,05	1061,13
1	-404,82	1057,77

Заведующий отделом	Шабалин Н.А.	
Исполнитель	Афоняшева К.П.	

Схема размещения НТО
 павильон площадью 30 кв.м. по адресу:
 г. Курган, набережная реки Тобол,
 в районе ТЦ «Воробьевы горы»

Заявитель: Департамент экономического развития,
 предпринимательства и торговли

М 1:500

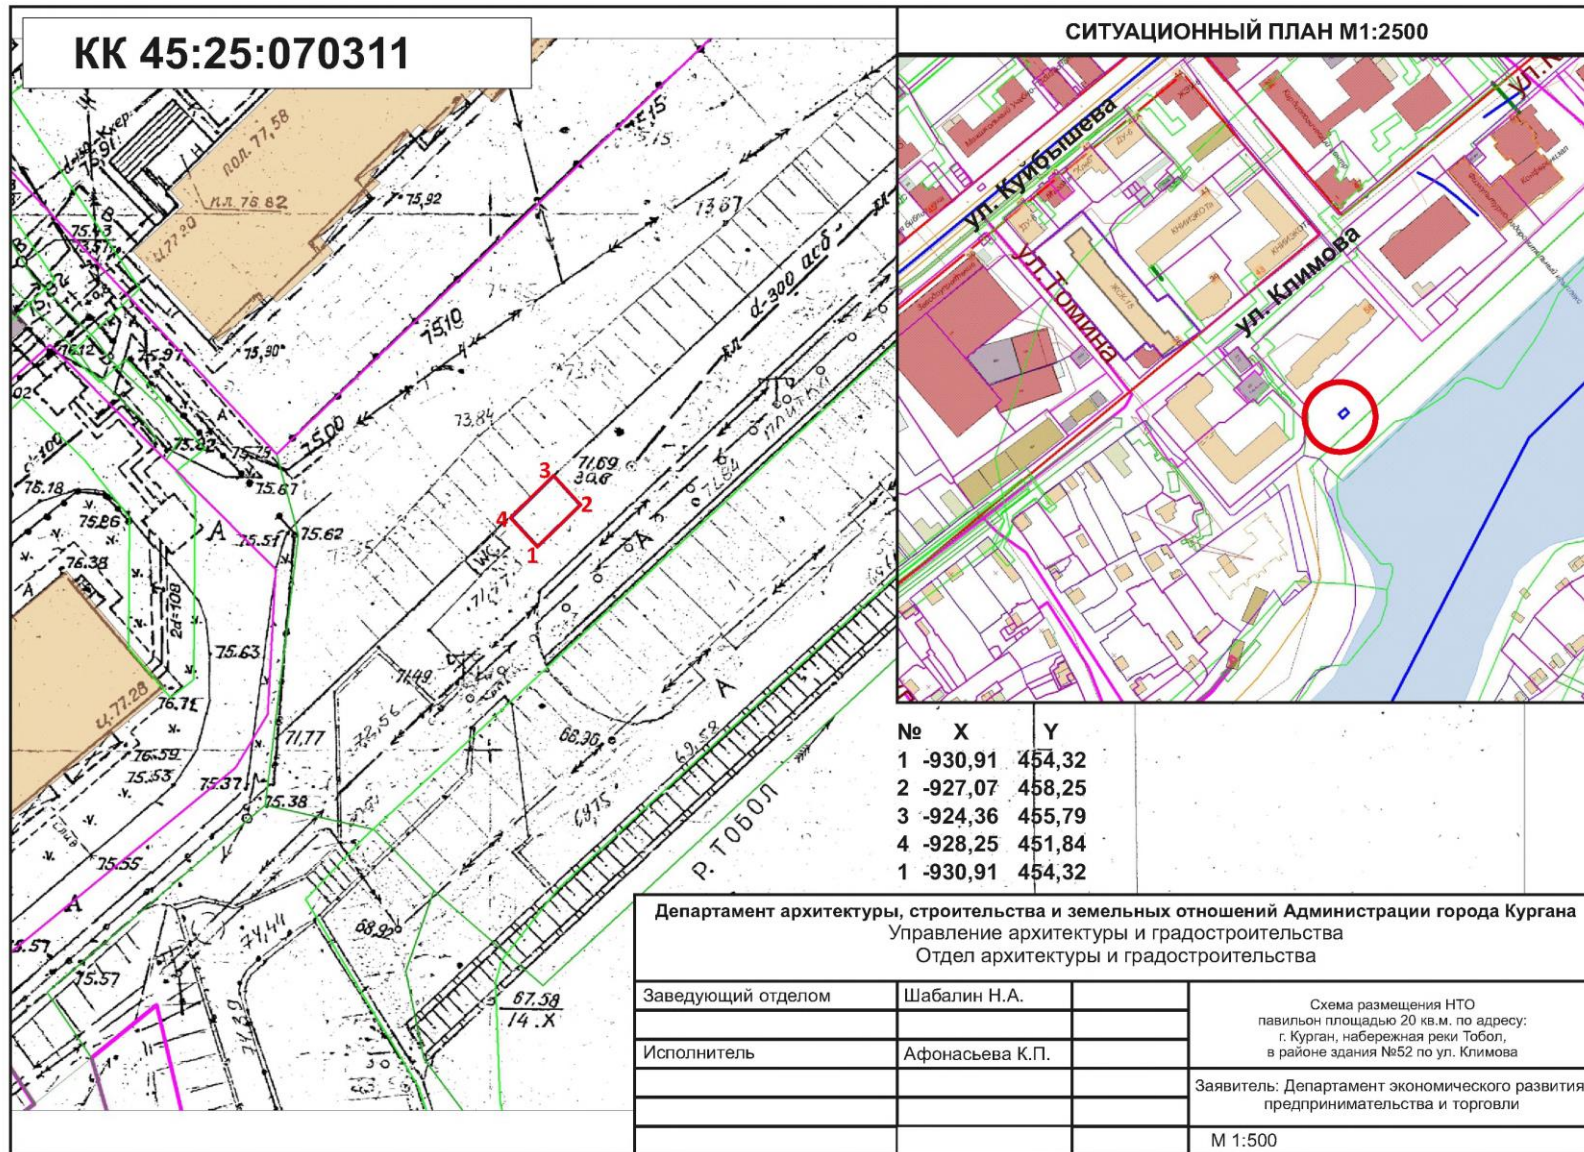

KK 45:25:070311

СИТУАЦИОННЫЙ ПЛАН М1:2500

№	X	Y
1	-930,91	454,32
2	-927,07	458,25
3	-924,36	455,79
4	-928,25	451,84
1	-930,91	454,32

Департамент архитектуры, строительства и земельных отношений Администрации города Кургана
 Управление архитектуры и градостроительства
 Отдел архитектуры и градостроительства

Заведующий отделом	Шабалин Н.А.	
Исполнитель	Афоняева К.П.	



Схема размещения НТО
 павильон площадью 20 кв.м. по адресу:
 г. Курган, набережная реки Тобол,
 в районе здания №52 по ул. Климова

Заявитель: Департамент экономического развития,
 предпринимательства и торговли

М 1:500

КК 45:25:070213

СИТУАЦИОННЫЙ ПЛАН М1:2500

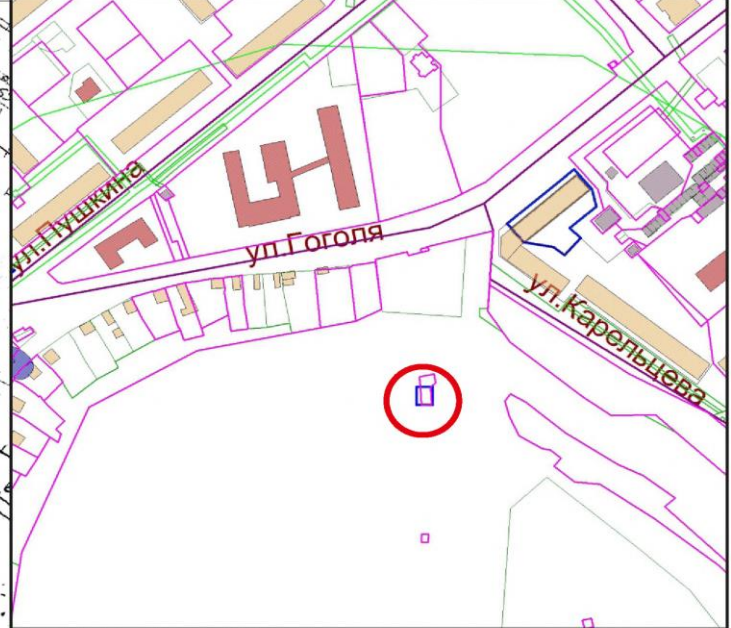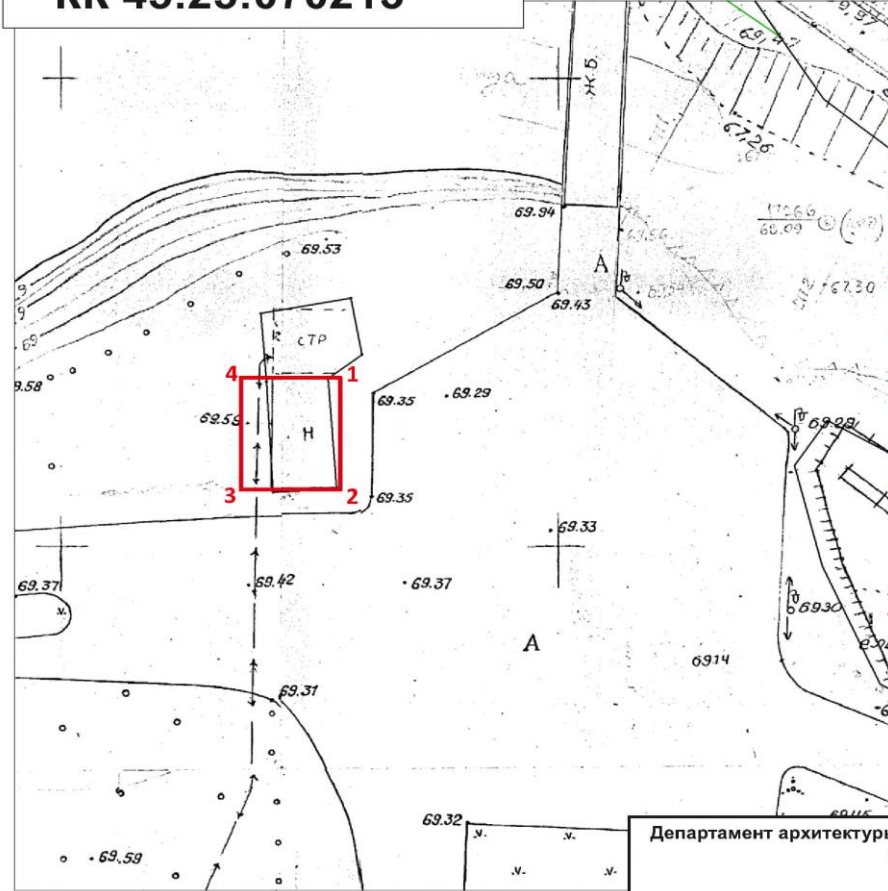


№	X	Y
1	-831,99	-921,89
2	-843,90	-921,87
3	-843,96	-931,90
4	-831,97	-931,95
1	-831,99	-921,89

Департамент архитектуры, строительства и земельных отношений Администрации города Кургана Управление архитектуры и градостроительства Отдел архитектуры и градостроительства		
Заведующий отделом	Шабалин Н.А.	Схема размещения НТО павильон площадью 120 кв.м. по адресу: г. Курган, Центральный парк культуры и отдыха
Исполнитель	Афонасьева К.П.	
		Заявитель: Департамент экономического развития, предпринимательства и торговли
		М 1:500


КК 45:25:070310


СИТУАЦИОННЫЙ ПЛАН М1:2500

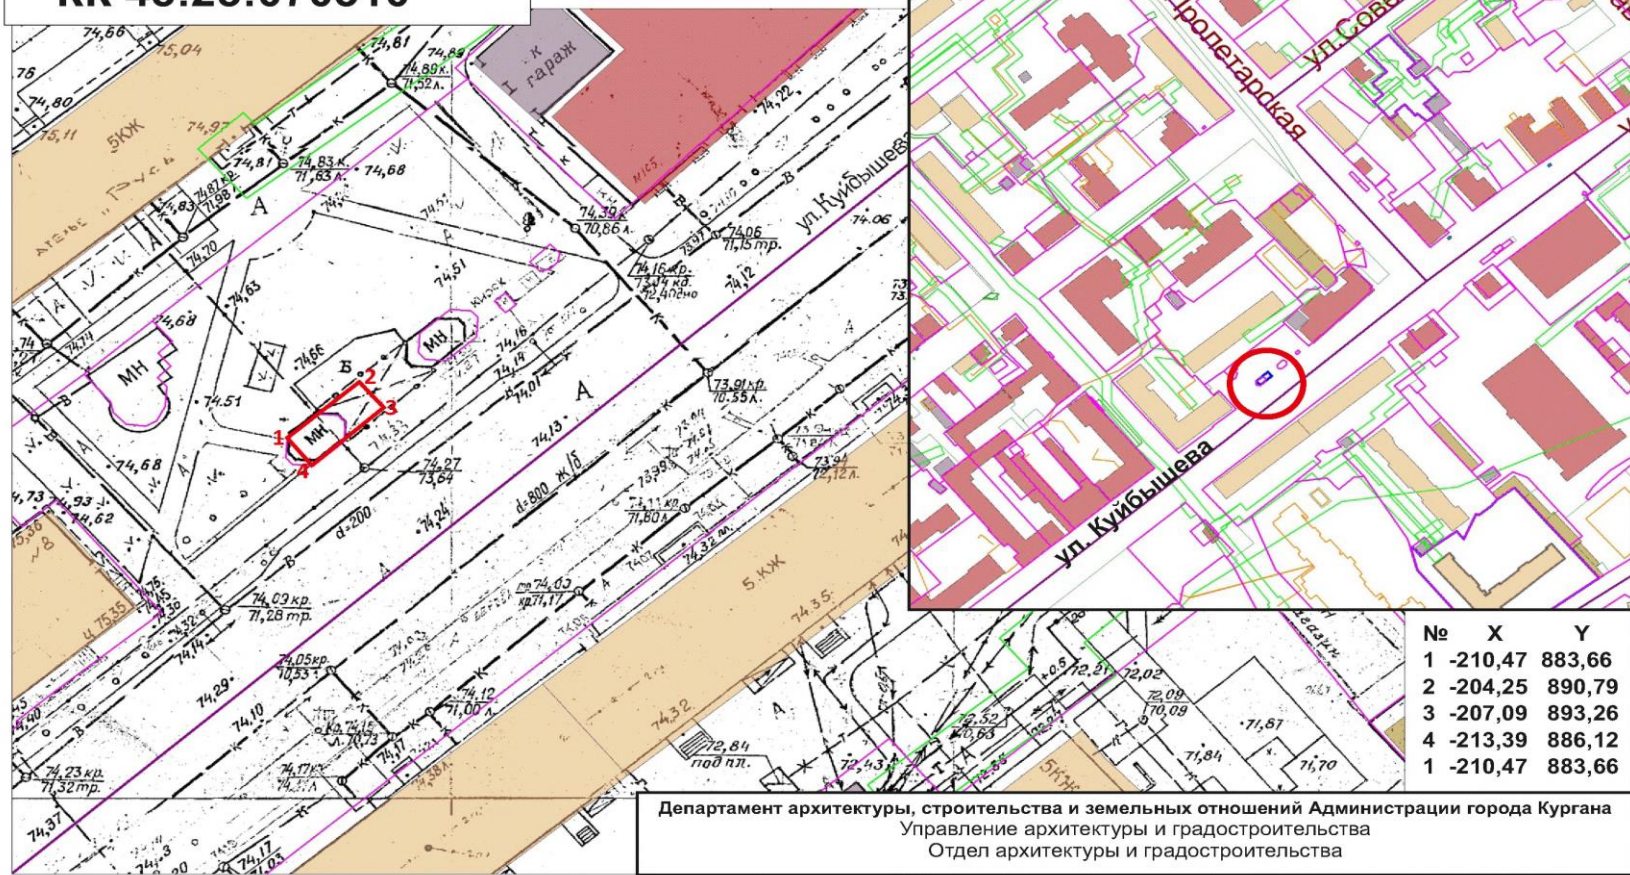

№	X	Y
1	-210,47	883,66
2	-204,25	890,79
3	-207,09	893,26
4	-213,39	886,12
1	-210,47	883,66

Департамент архитектуры, строительства и земельных отношений Администрации города Кургана Управление архитектуры и градостроительства Отдел архитектуры и градостроительства		
Заведующий отделом	Шабалин Н.А.	Схема размещения НТО павильон площадью 36 кв.м. по адресу: г. Курган, ул. Куйбышева, в районе здания №103 (в составе ОК «Центральный рынок»)
Исполнитель	Афоняшева К.П.	
		Заявитель: Департамент экономического развития, предпринимательства и торговли
		M 1:500

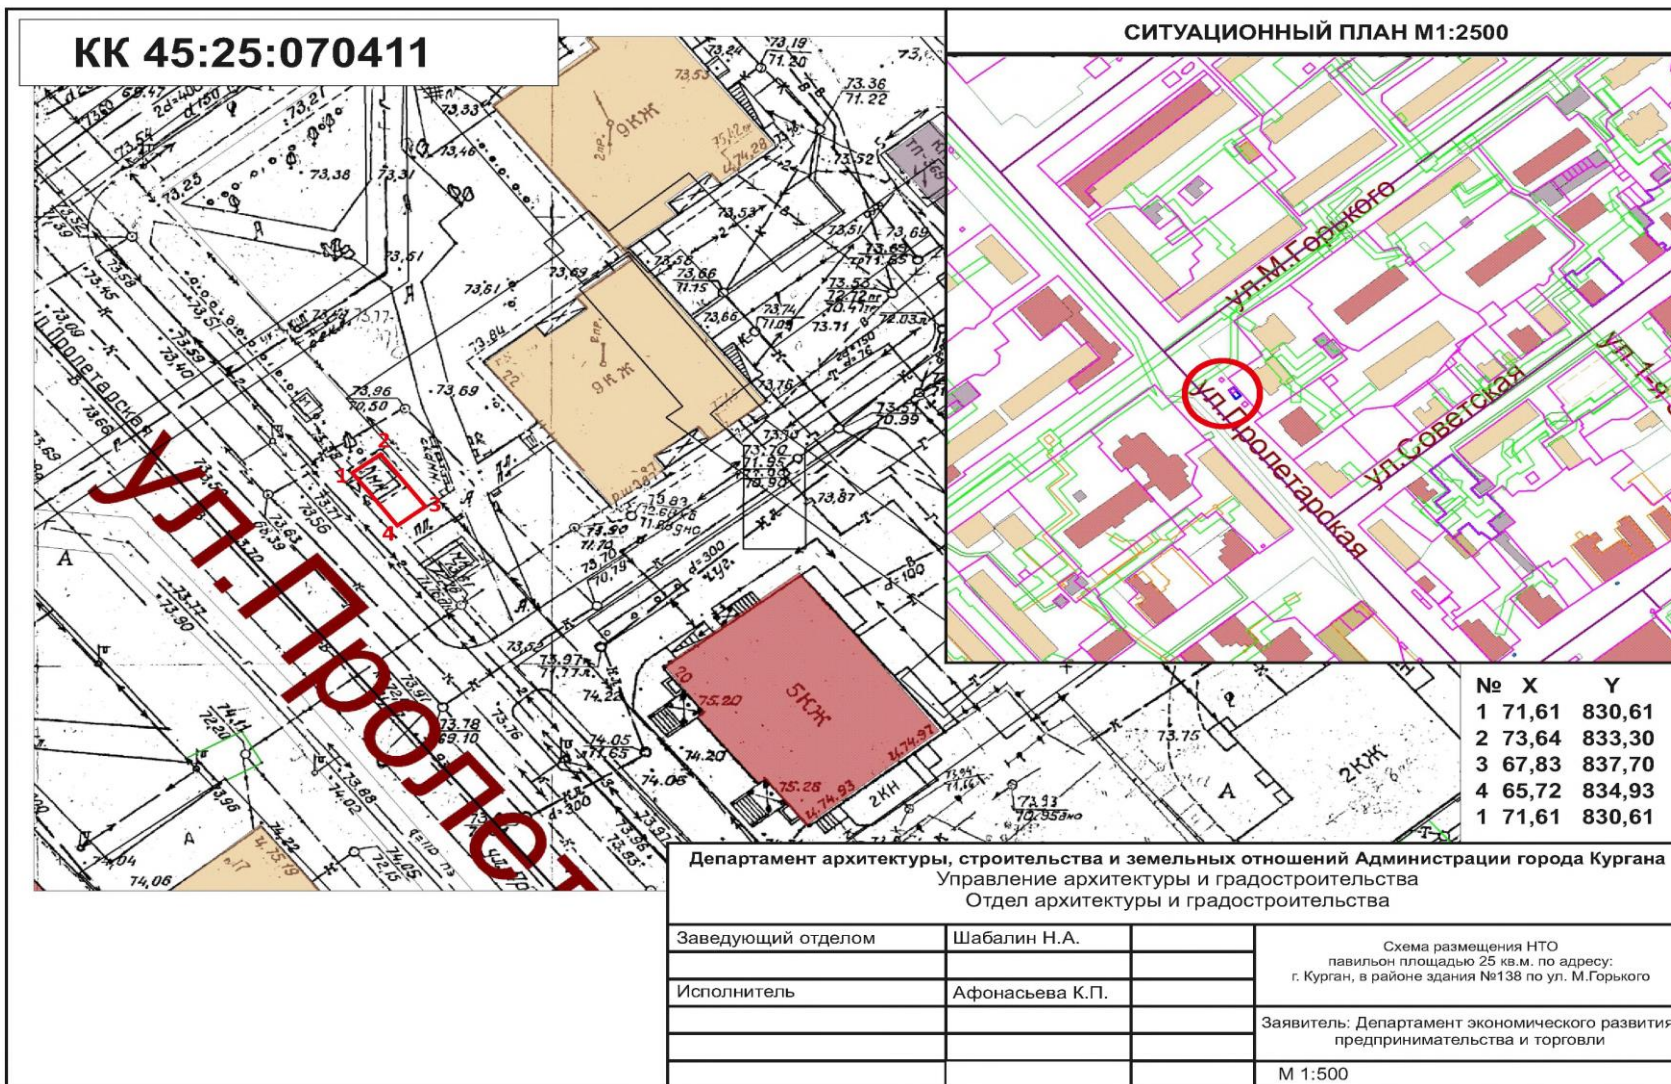

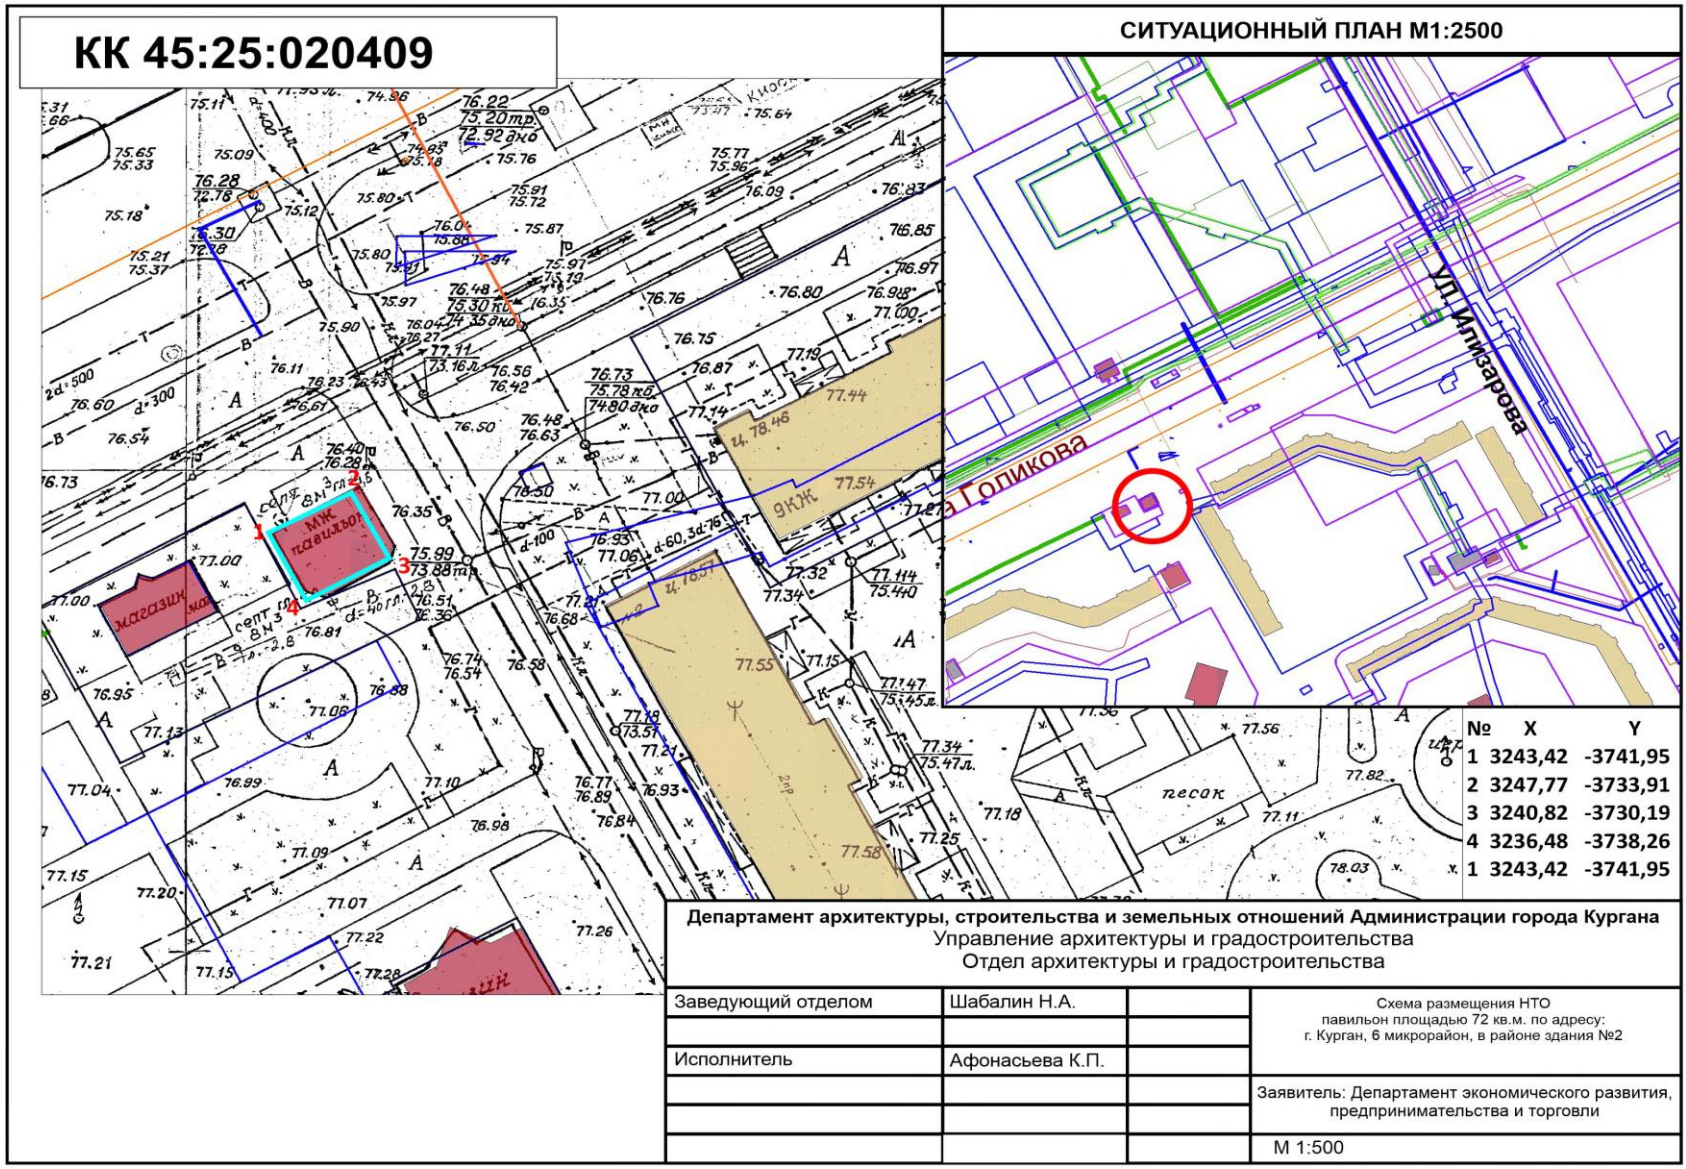


КК 45:25:020409

СИТУАЦИОННЫЙ ПЛАН М1:2500

№	X	Y
1	3243,42	-3741,95
2	3247,77	-3733,91
3	3240,82	-3730,19
4	3236,48	-3738,26
1	3243,42	-3741,95

Департамент архитектуры, строительства и земельных отношений Администрации города Кургана
 Управление архитектуры и градостроительства
 Отдел архитектуры и градостроительства

Заведующий отделом	Шабалин Н.А.	Схема размещения НТО павильон площадью 72 кв. м. по адресу: г. Курган, 6 микрорайон, в районе здания №2
Исполнитель	Афоняева К.П.	
		Заявитель: Департамент экономического развития, предпринимательства и торговли
		М 1:500

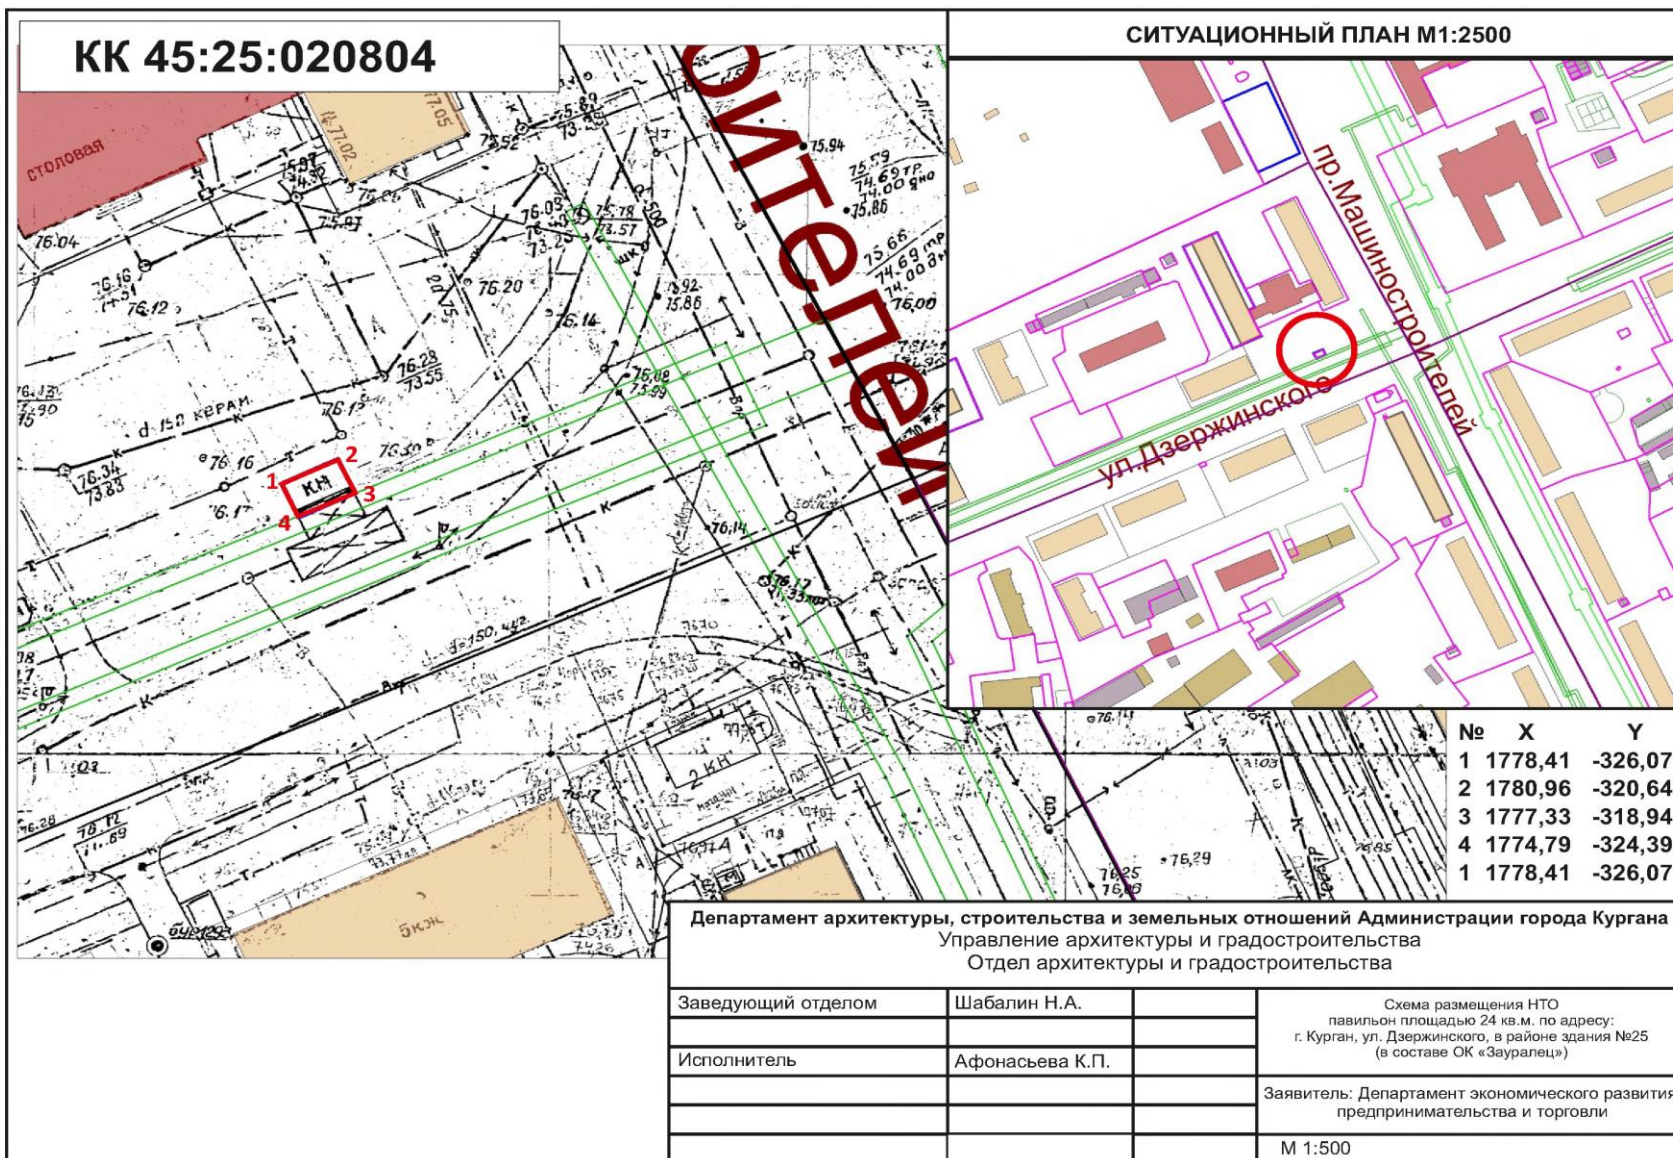



№	X	Y
1	1778,41	-326,07
2	1780,96	-320,64
3	1777,33	-318,94
4	1774,79	-324,39
1	1778,41	-326,07

Департамент архитектуры, строительства и земельных отношений Администрации города Кургана
 Управление архитектуры и градостроительства
 Отдел архитектуры и градостроительства

Заведующий отделом	Шабалин Н.А.	Схема размещения НТО павильон площадью 24 кв. м. по адресу: г. Курган, ул. Дзержинского, в районе здания №25 (в составе ОК «Зауралец»)
Исполнитель	Афоняшева К.П.	
		Заявитель: Департамент экономического развития, предпринимательства и торговли
		М 1:500

КК 45:25:020101

СИТУАЦИОННЫЙ ПЛАН М1:2500

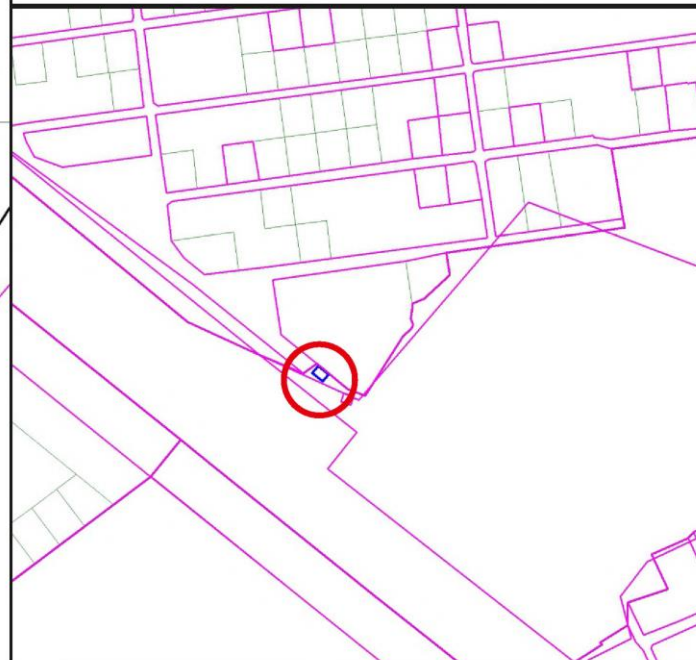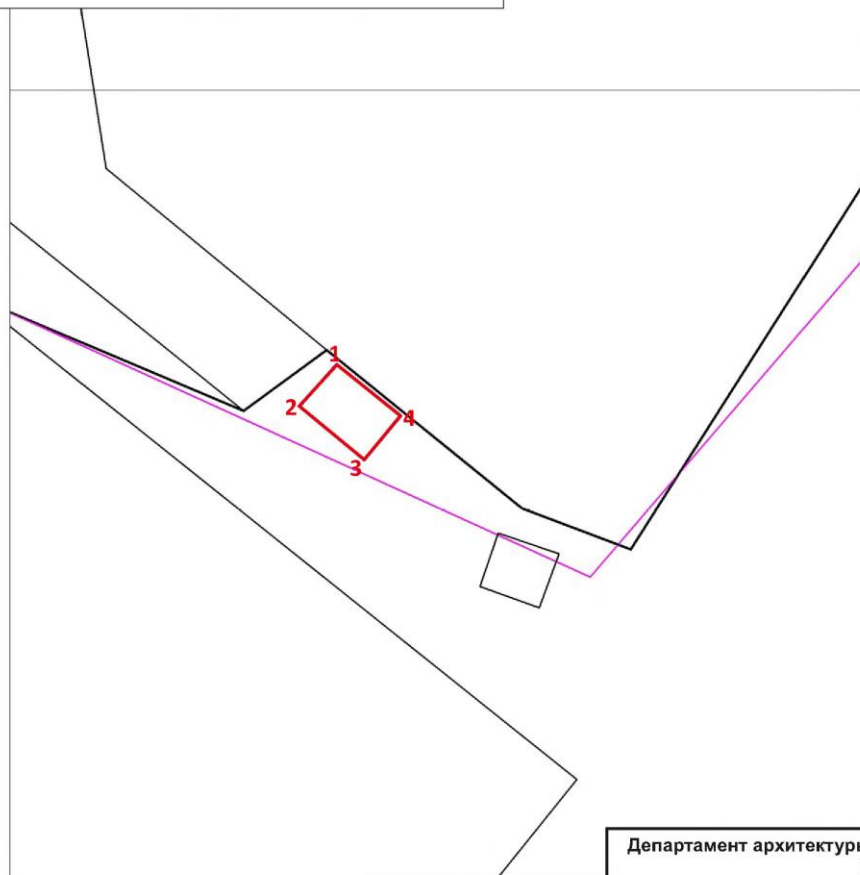

№	X	Y
1	5971,85	-8598,08
2	5967,49	-8601,90
3	5962,00	-8595,23
4	5966,53	-8591,46
1	5971,85	-8598,08

Департамент архитектуры, строительства и земельных отношений Администрации города Кургана Управление архитектуры и градостроительства Отдел архитектуры и градостроительства		
Заведующий отделом	Шабалин Н.А.	Схема размещения НТО павильон площадью 50 кв.м. по адресу: г. Курган, СНТ «Малиновка-7»
Исполнитель	Афоняева К.П.	
		Заявитель: Департамент экономического развития, предпринимательства и торговли
		М 1:500

КК 45:25:020404

СИТУАЦИОННЫЙ ПЛАН М1:2500



Департамент архитектуры, строительства и земельных отношений Администрации города Кургана
 Управление архитектуры и градостроительства
 Отдел архитектуры и градостроительства

Заведующий отделом	Шабалин Н.А.	Схема размещения НТО киоск площадью 17 кв.м. по адресу: г. Курган, 7й микрорайон, в районе здания №15
Исполнитель	Афоняева К.П.	
		Заявитель: Департамент экономического развития, предпринимательства и торговли
		М 1:500