
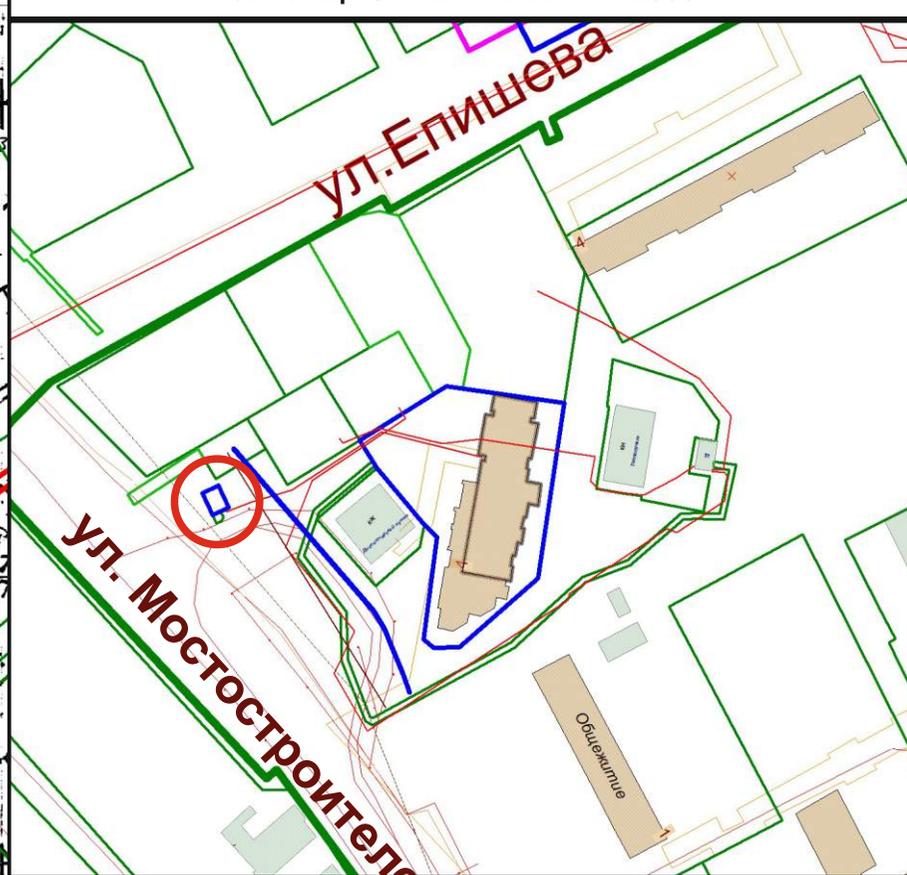


КК 45:25:020305

СИТУАЦИОННЫЙ ПЛАН М1:2500

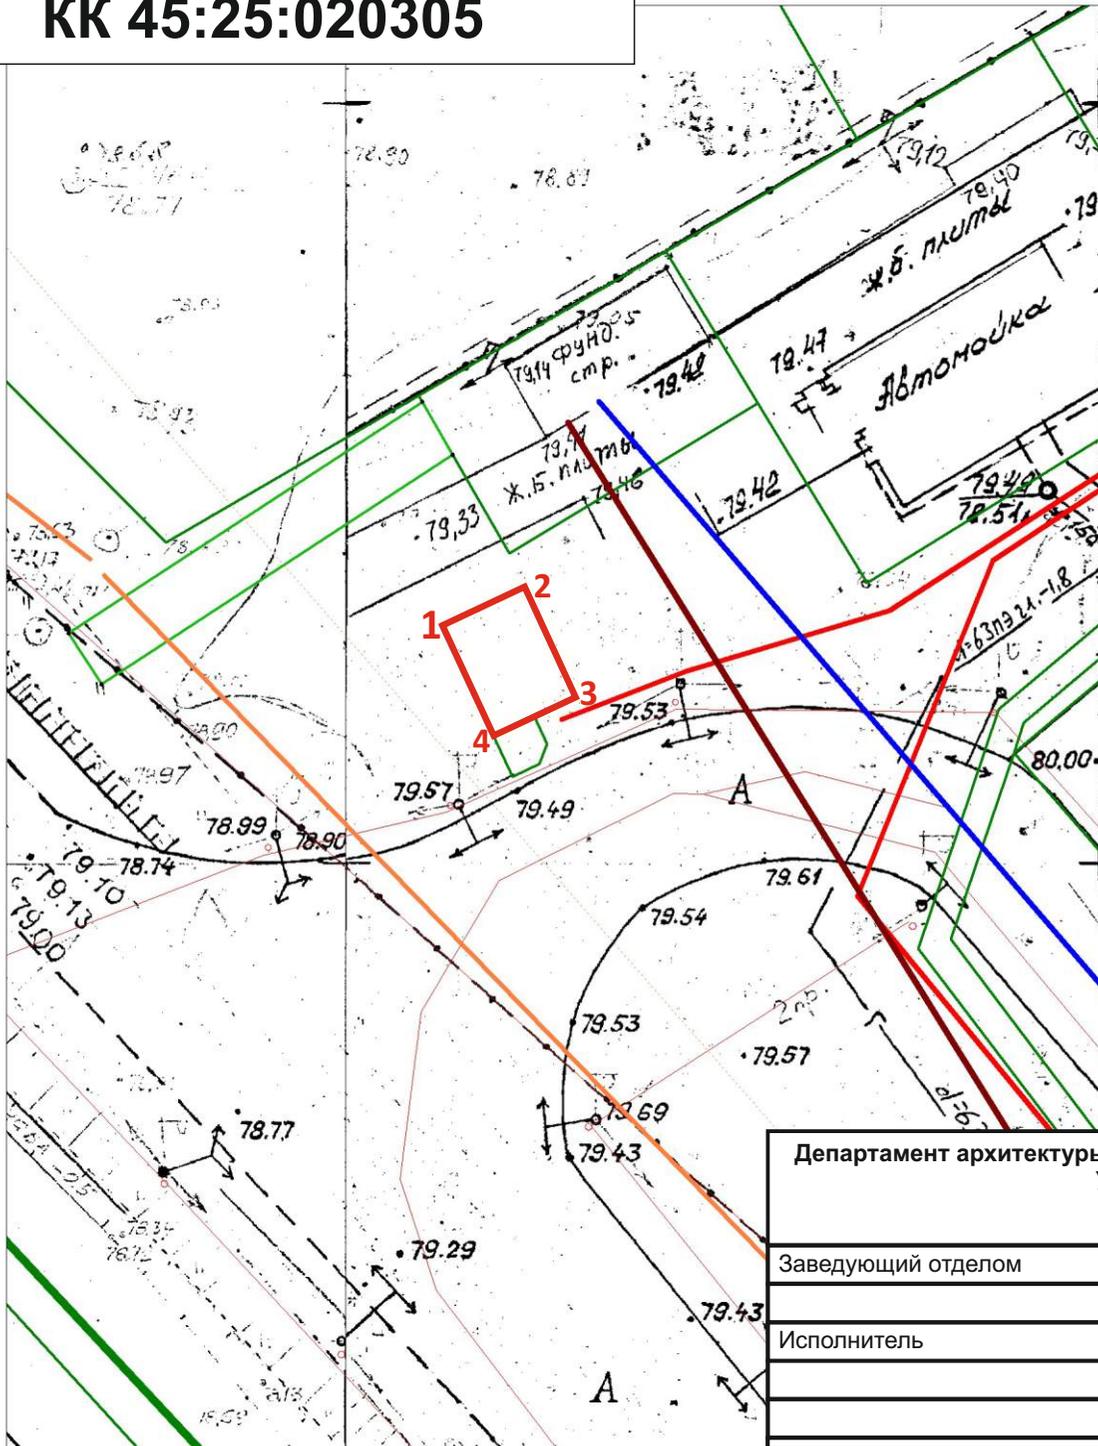

№	X	Y
1	3615,68	-5993,63
2	3618,22	-5988,20
3	3610,97	-5984,81
4	3608,43	-5990,24
1	3615,68	-5993,63

Согласовать:
АО «СУЭНКО»

Департамент архитектуры, строительства и земельных отношений Администрации города Кургана
Управление архитектуры и градостроительства
Отдел архитектуры и градостроительства

Заведующий отделом	Сартасова Л.Г.	
Исполнитель	Афонасьева К.П.	

Схема размещения НТО
павильон площадью 48 кв.м. по адресу:
г. Курган, ул. Мостостроителей,
в районе разворотного кольца

Заявитель: Департамент экономического развития,
предпринимательства и торговли

М 1:500