


Условный номер земельного участка: 3У1
 Местоположение земельного участка:
 г. Курган, ул. К. Мяготина, 42
 Система координат: МСК-45, зона 2
 Категория земель: земли населенных пунктов
 Площадь: 31 кв.м.
 Координаты

Имя точки	X, м	Y, м
Н 1	436801,94	2380507,59
Н 2	436804,72	2380505,05
Н 3	436810,51	2380510,87
Н 4	436807,89	2380513,50
Н 1	436801,94	2380507,59

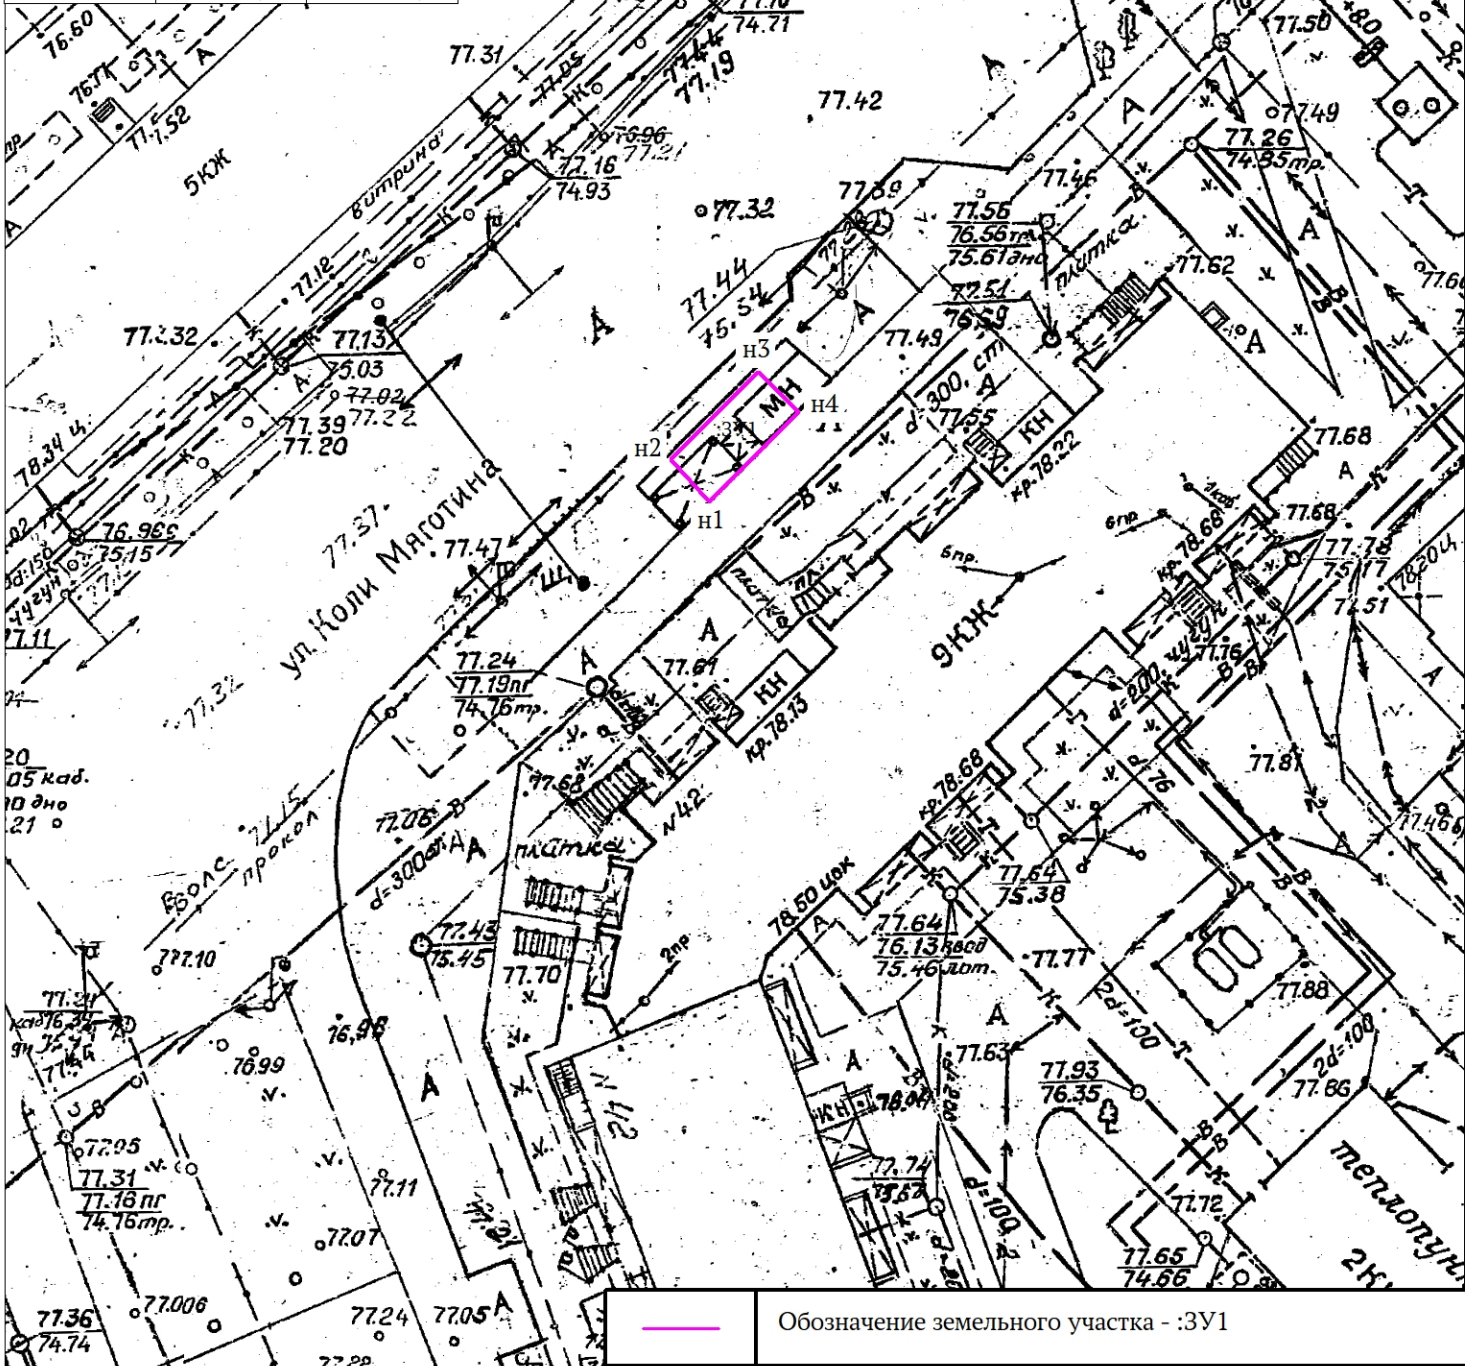

Обращения: №ВХ.134-00332/25 от 21.01.2025г.

Департамент архитектуры, строительства и земельных отношений Администрации города Кургана ИНФОРМАЦИОННАЯ СИСТЕМА ОБЕСПЕЧЕНИЯ ГРАДОСТРОИТЕЛЬНОЙ ДЕЯТЕЛЬНОСТИ	Схема расположения земельного участка по адресу: г. Курган, ул. К. Мяготина, 42	
	Заявитель: ДЭРПит Администрации города Кургана	
Дата: январь 2025 г.	М 1:500	Лист 1