
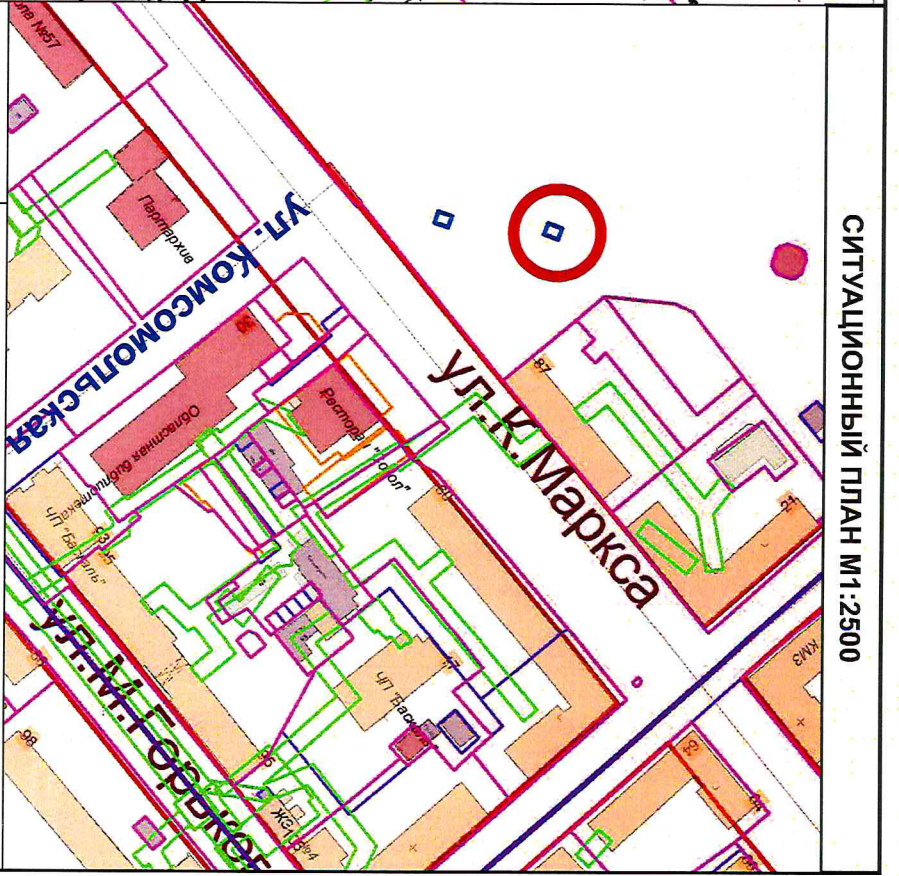


КК 45:25:070308

СИТУАЦИОННЫЙ ПЛАН М 1:2500

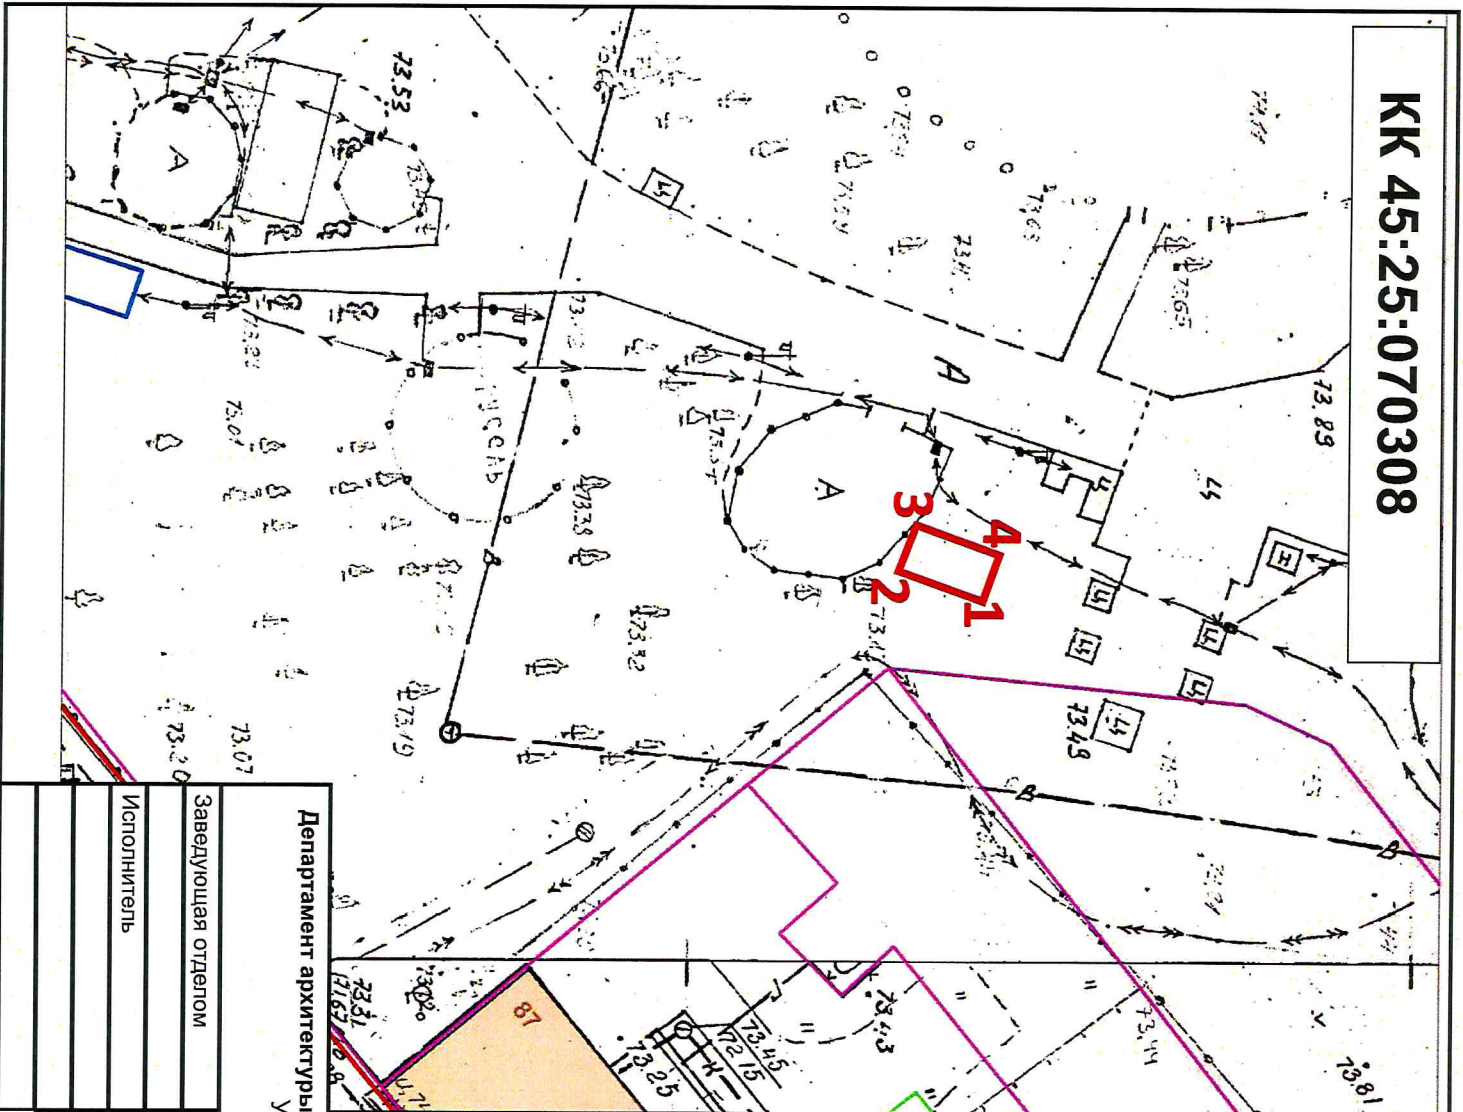

№ЛУ	№	Площадь
1	-79,85	225,08
2	-85,50	223,05
3	-84,38	219,94
4	-78,74	221,97
1	-79,85	225,078

**СОГЛАСОВАТЬ:**  
 АТИ Горсвет  
 АО «СУЭНКО»  
 АО «Водный союз»  
 ОАО «Ростелеком»  
 АО «Газпром газораспределение Курган»

Департамент архитектуры, строительства и земельных отношений Администрации города Кургана  
 Управление архитектуры и градостроительства  
 Отдел архитектуры и градостроительства

Заведующая отделом	Саргасова Л.Г.	Схема размещения НТО павильон площадью 20 кв.м. по адресу: г. Курган, Горькой сад
Исполнитель	Афонясыева К.П.	
		Заявитель: Департамент экономического развития, предпринимательства и торговли
		М 1:500