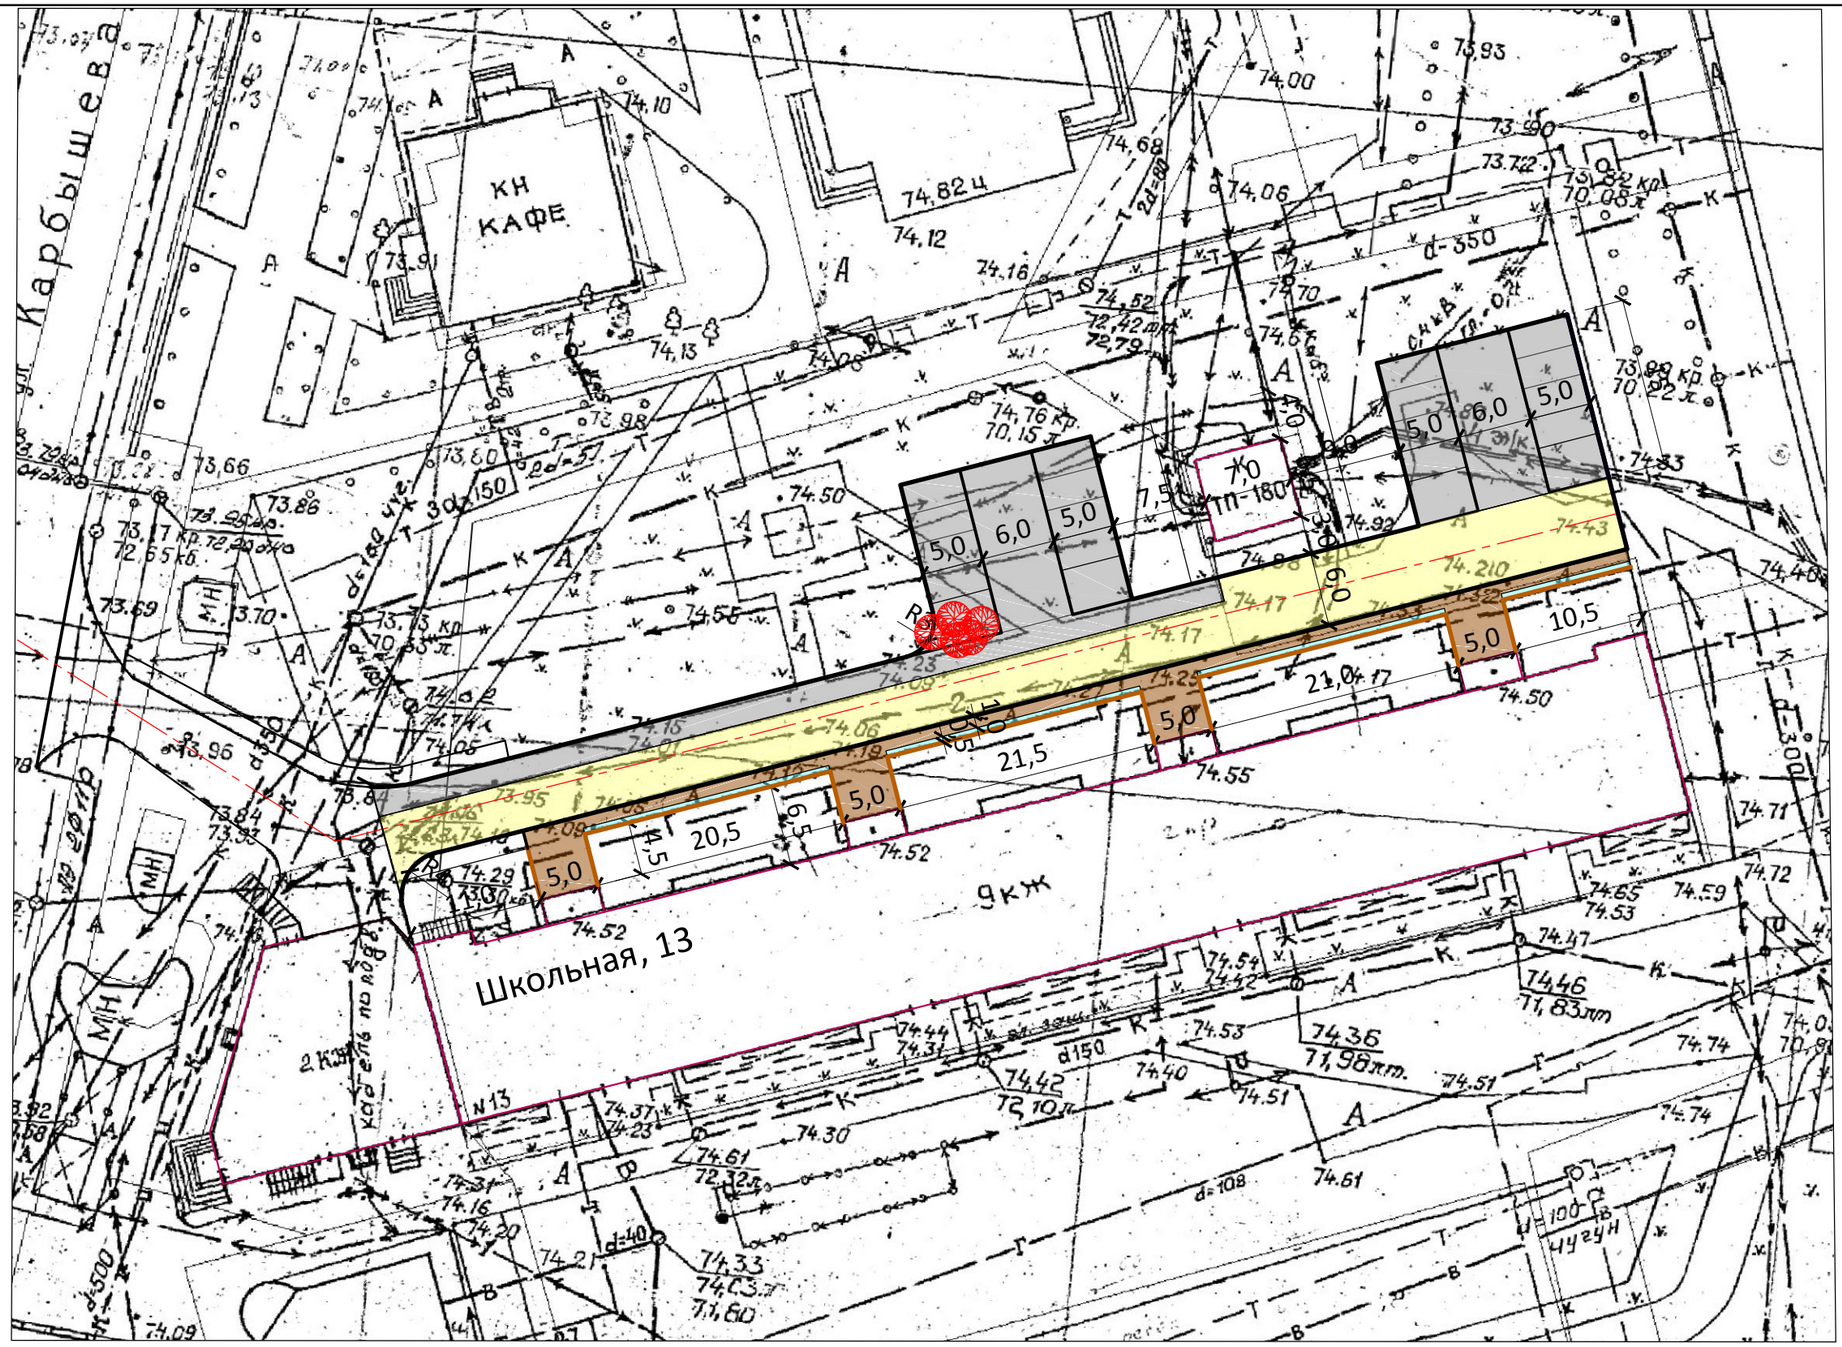
ул. Карбышева
КН
КАФЕ
Школьная, 13
5,0
6,0
5,0
5,0
6,0
5,0
5,0
10,5
5,0
21,5
5,0
20,5
5,0
21,0
17
ТП-180
7,0
7,5
d-350
d-300
d-500
d150
d=108
d=40
74,82 ц
74,12
74,16
74,52
74,68
74,00
74,06
74,10
74,13
74,98
74,50
74,58
74,76 кр.
70,15 т
74,92
74,43
74,210
74,17
74,23
74,09
74,27
74,25
74,55
74,52
74,54
74,42
74,53
74,36
71,98пт.
74,46
71,83пт
74,47
74,65
74,53
74,59
74,72
74,71
74,51
74,61
72,32ц
74,30
74,33
74,03т
71,60
74,37
74,23
74,16
74,20
74,29
74,09
74,44
74,31
74,40
72,10ц
74,74
74,0
70,9
74,40
74,33
74,15
74,01
74,06
74,19
74,08
74,05
74,14
73,95
73,84
73,93
73,96
73,66
73,86
73,69
73,70
73,80
73,98
73,91
73,99
73,72
73,90
73,93
73,88
73,82 кр.
70,08 т
73,88 кр.
70,22 т
73,75 кр.
70,05 т
73,17 кр.
72,65 т
74,82 кр.
70,15 т
74,52
72,42 дер
72,79
