

**КК 45:25:040323**

**СИТУАЦИОННЫЙ ПЛАН М1:2500**

Работы в охранной зоне (2 метра от стоек) линий и сооружений связи производить только в присутствии представителя филиала без применения земляной техники.

3-е суток до начала работы вызвать представителя филиала для согласования работ в охранной зоне телекоммуникаций (ТЦТЭТ) ОАО «Ростелеком» Филиал в Тюменской и Курганской областях  
 по тел: 46-92-12, 25-00-20  
 адресу: *ул. Гагарина 13*

«Сибирско-Уральская энергетическая компания» филиал Курганское городское электрическое сети  
 СОГЛАСОВАТЬ  
 Проектное задание  
 работ в точках  
 «09» 01 25-22  
 «Св.м.»

№	X	Y
1	922,62	3032,45
2	926,08	3029,11
3	930,51	3033,70
4	927,05	3037,04
1	922,62	3032,45

**Согласовать:**  
 АО «СУЭНКО» ✓  
 ОАО «Ростелеком» ✓  
 АО «Газпром газораспределение Курган» ✓

Департамент архитектуры, строительства и земельных отношений Администрации города Кургана  
 Управление архитектуры и градостроительства  
 Отдел архитектуры и градостроительства



Заведующий отделом	Шабалин Н.А.	
Исполнитель	Афоняшева К.П.	

Схема размещения НТО павильон площадью 30 кв.м. по адресу: г. Курган, ул. Гагарина, в районе здания №1/1  
 Заявитель: Департамент экономического развития, предпринимательства и торговли

М 1:500

КК 45:25:080501

СИТУАЦИОННЫЙ ПЛАН М1:2000

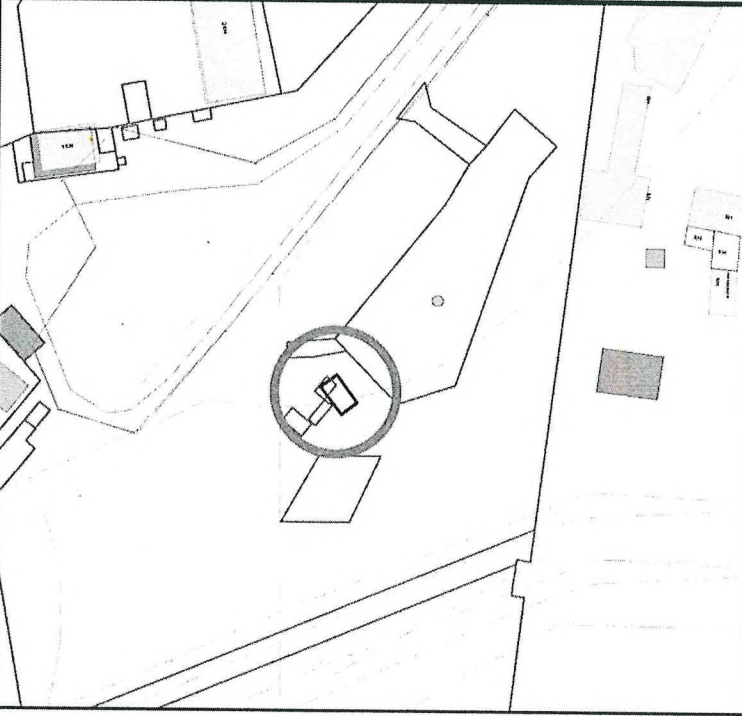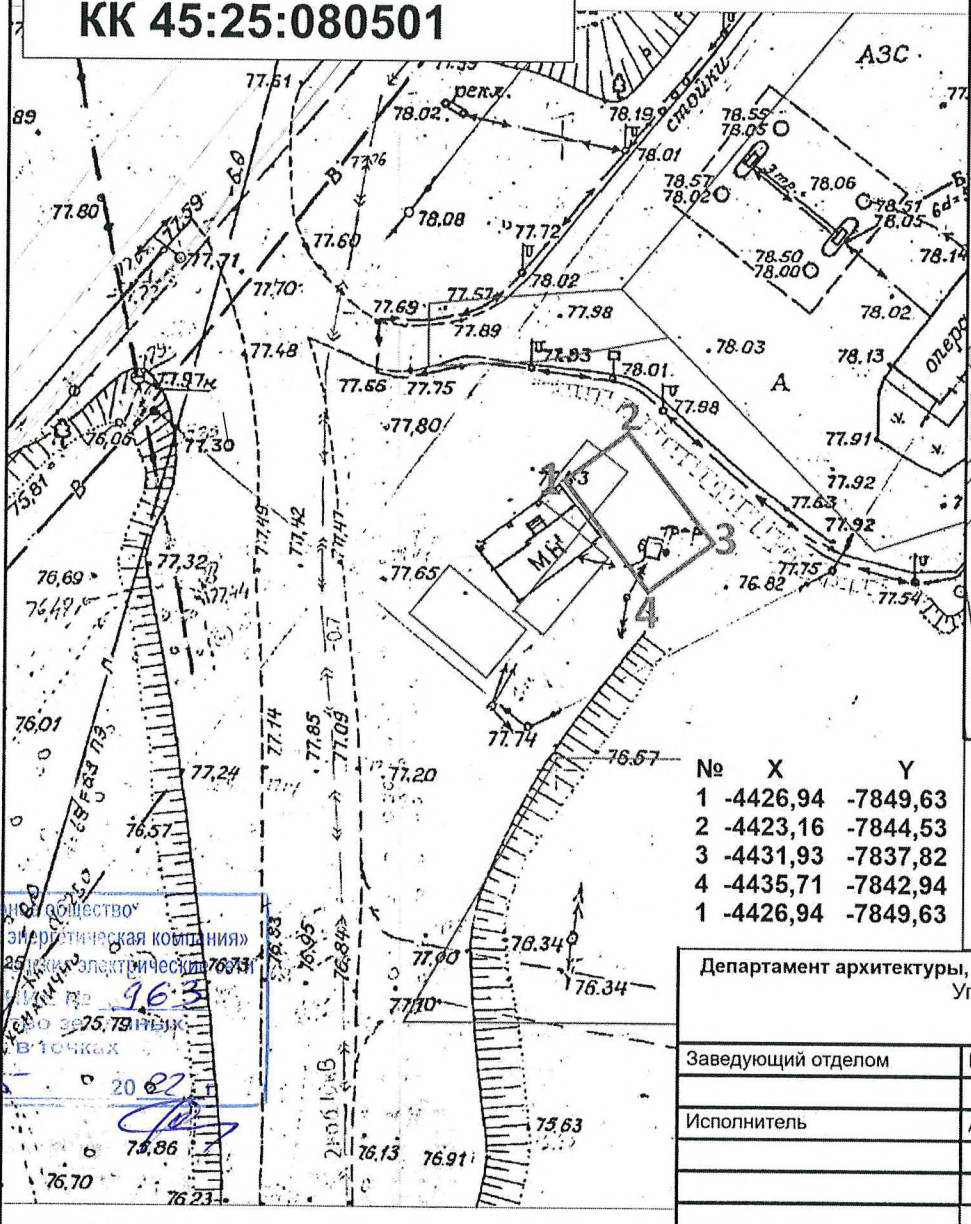

№	X	Y
1	-4426,94	-7849,63
2	-4423,16	-7844,53
3	-4431,93	-7837,82
4	-4435,71	-7842,94
1	-4426,94	-7849,63

Требуется согласование:



АО «СУЭНКО»

Акционерное общество  
«Сибирско-Уральская энергетическая компания»  
филиал Курганские генераторно-электрические станции  
СОГЛАСОВАНО № 96/3  
Производство № 25/79/11/11  
работ в точках  
«12» 05 20 02

Департамент архитектуры, строительства и земельных отношений Администрации города Кургана Управление архитектуры и градостроительства Отдел архитектуры и градостроительства		Схема размещения НТО павильон площадью 70 кв.м. по адресу: г. Курган, проспект Конституции, в районе здания №26
Заведующий отделом	Шабалин Н.А.	
Исполнитель	Афоняшева К.П.	Заявитель: Департамент экономического развития, предпринимательства и торговли
		М 1:500

КК 45:25:040316

СИТУАЦИОННЫЙ ПЛАН М1:2000

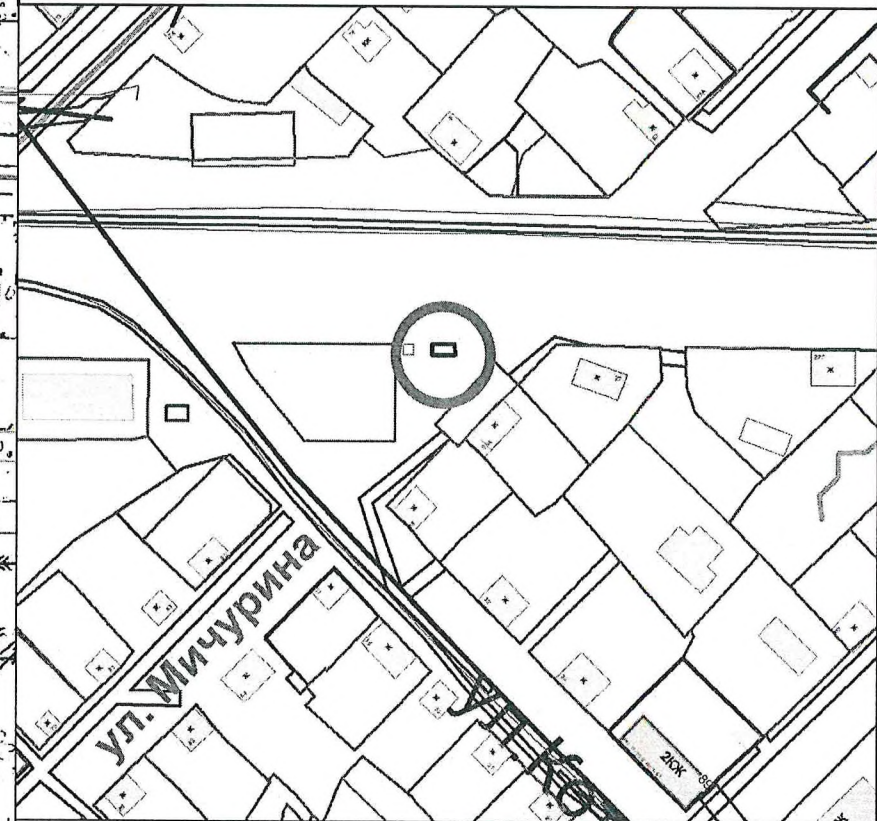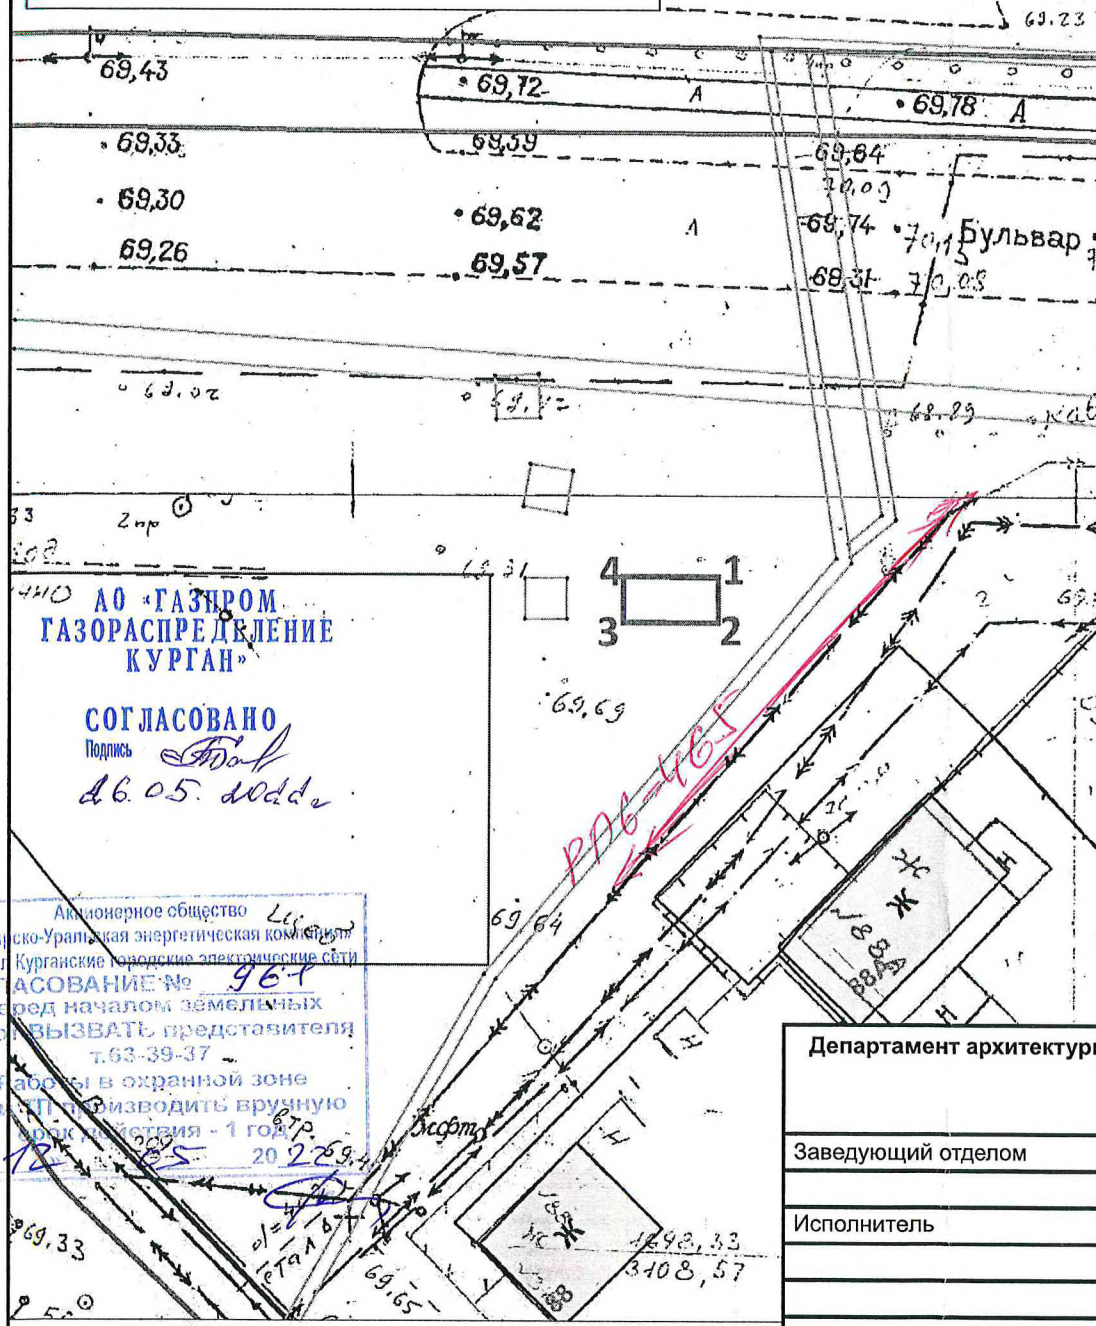

АО «ГАЗПРОМ  
ГАЗОРАСПРЕДЕЛЕНИЕ  
КУРГАН»

СОГЛАСОВАНО

Подпись *[Signature]*  
д.6.05.2008

Акционерное общество  
«Сибирско-Уральская энергетическая компания»  
филиал «Курганские городские электрические сети»  
СОГЛАСОВАНИЕ № 967  
Перед началом земельных работ ВЫЗВАТЬ представителя  
т.63-39-37  
Работы в охранной зоне  
КП... производить вручную  
срок действия - 1 год  
« 20 2008 »

№	X	Y
1	1744,34	3125,20
2	1741,27	3125,20
3	1741,27	3118,71
4	1744,36	3118,69
1	1744,34	3125,20

Согласовать:  
АО «Суэнко»  
АО «Газпром» ГРС Курган

Департамент архитектуры, строительства и земельных отношений Администрации города Кургана  
Управление архитектуры и градостроительства  
Отдел архитектуры и градостроительства


Заведующий отделом	Шабалин Н.А.	
Исполнитель	Афонасьева К.П.	

Схема размещения НТО  
павильон площадью 20 кв.м по адресу:  
г. Курган, ул. Мичурина,  
в районе здания №88А


Заявитель: Департамент экономического развития,  
предпринимательства и торговли

М 1:500

КК 45:25:020810

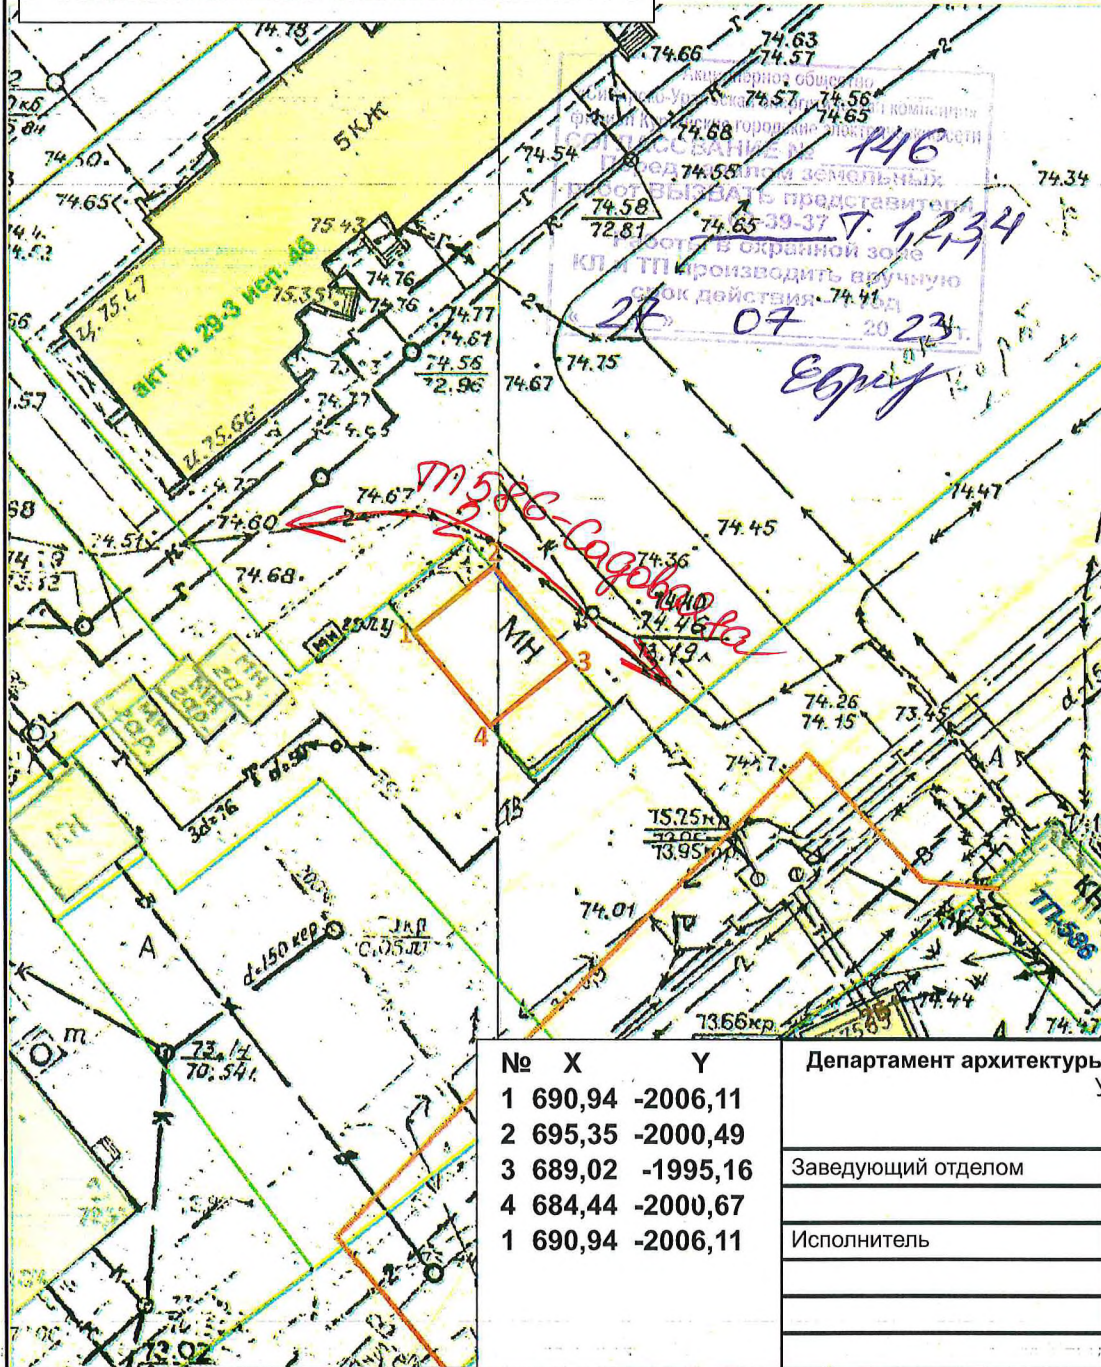

СИТУАЦИОННЫЙ ПЛАН М1:2500

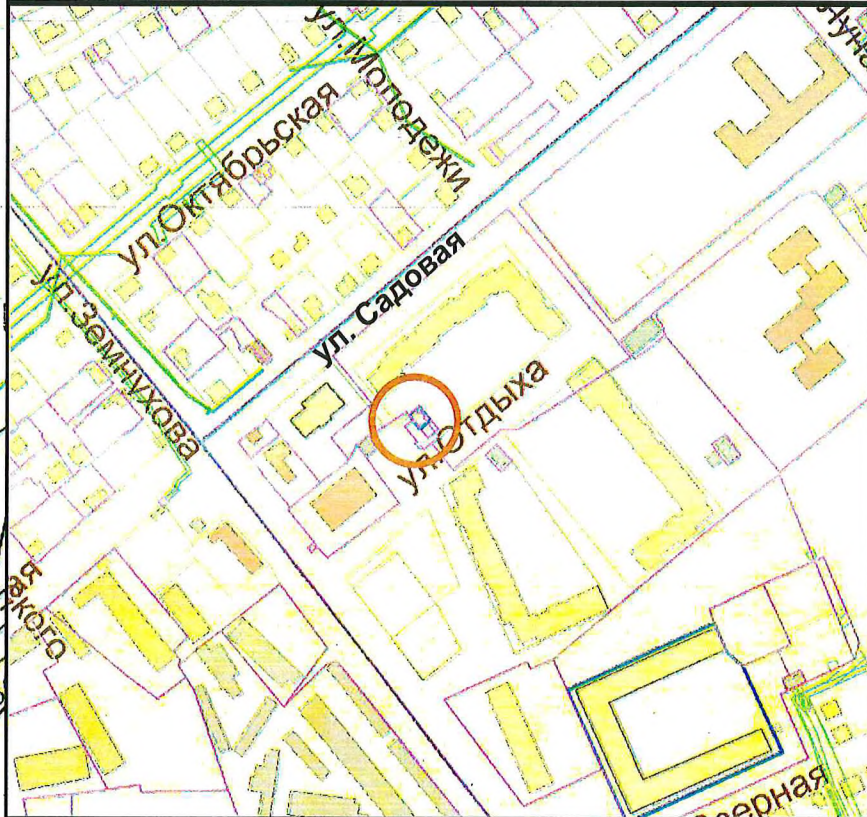

Согласовать:  
АО «СУЭНКО»

№	X	Y
1	690,94	-2006,11
2	695,35	-2000,49
3	689,02	-1995,16
4	684,44	-2000,67
1	690,94	-2006,11

Департамент архитектуры, строительства и земельных отношений Администрации города Кургана  
Управление архитектуры и градостроительства  
Отдел архитектуры и градостроительства

Заведующий отделом	Сартасова Л.Г.	
Исполнитель	Афонасьева К.П.	



Схема размещения НТО  
павильон площадью 60 кв.м. по адресу:  
г. Курган, ул. Садовая, в районе здания №10

Заявитель: Департамент экономического развития,  
предпринимательства и торговли

М 1:500

КК 45:25:070310

СИТУАЦИОННЫЙ ПЛАН М1:2500

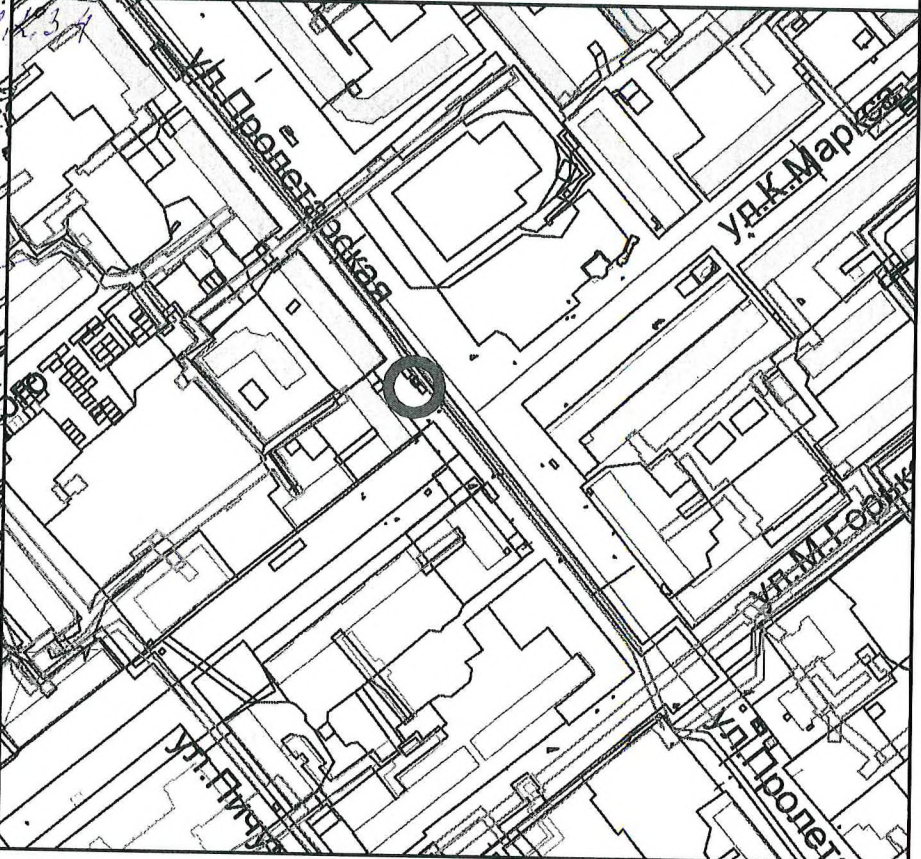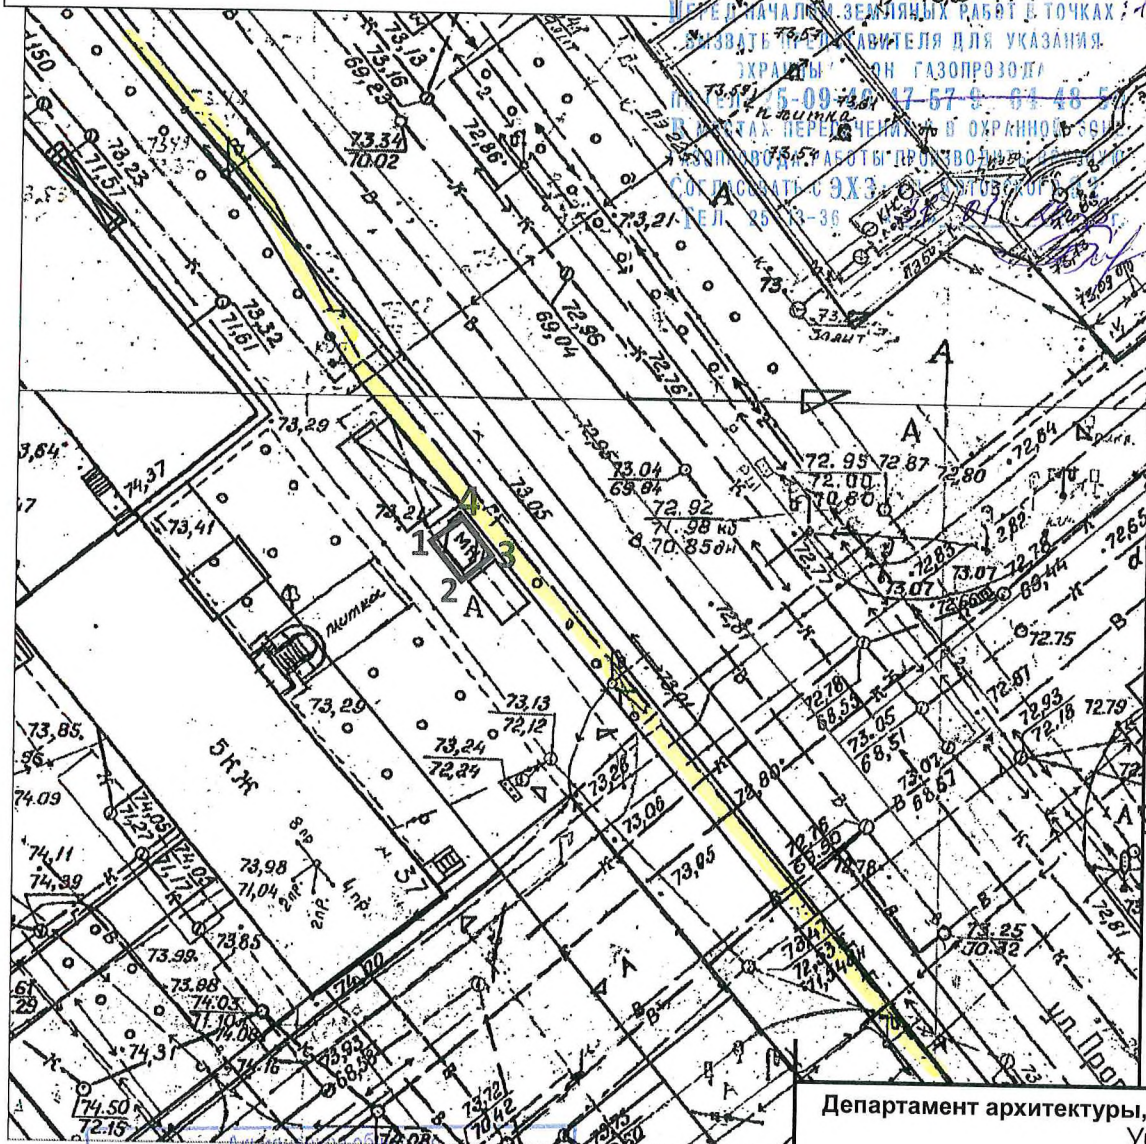

**Согласовать:**  
 АО «СУЭНКО»  
 АО «ГАЗПРОМ ГРС Курган»

№	X	Y
1	238,50	659,59
2	235,44	662,05
3	237,40	664,43
4	240,41	662,02
1	238,50	659,59

«Сибирско-Уральская энергетическая компания»  
 филиал Курганские городские электрические сети  
 СОГЛАСОВАНИЕ № 123  
 Производство земляных работ в точках  
 «26» 01 20 23г.  
*ЕВРЧ*



Департамент архитектуры, строительства и земельных отношений Администрации города Кургана Управление архитектуры и градостроительства Отдел архитектуры и градостроительства			Схема размещения НТО киоск площадью 12 кв.м. по адресу: г. Курган, ул. Пролетарская, в районе здания №37
Заведующий отделом	Сартасова Л.Г.		
Исполнитель	Афонасьева К.П.		Заявитель: Департамент экономического развития, предпринимательства и торговли
			M 1:500

**КК 45:25:030406**

**СИТУАЦИОННЫЙ ПЛАН М1:2500**

«Сибирско-фидиал Курган»  
 филиал Курганской области  
 «Сибирско-фидиал Курган»  
 филиал Курганской области  
09 01 23

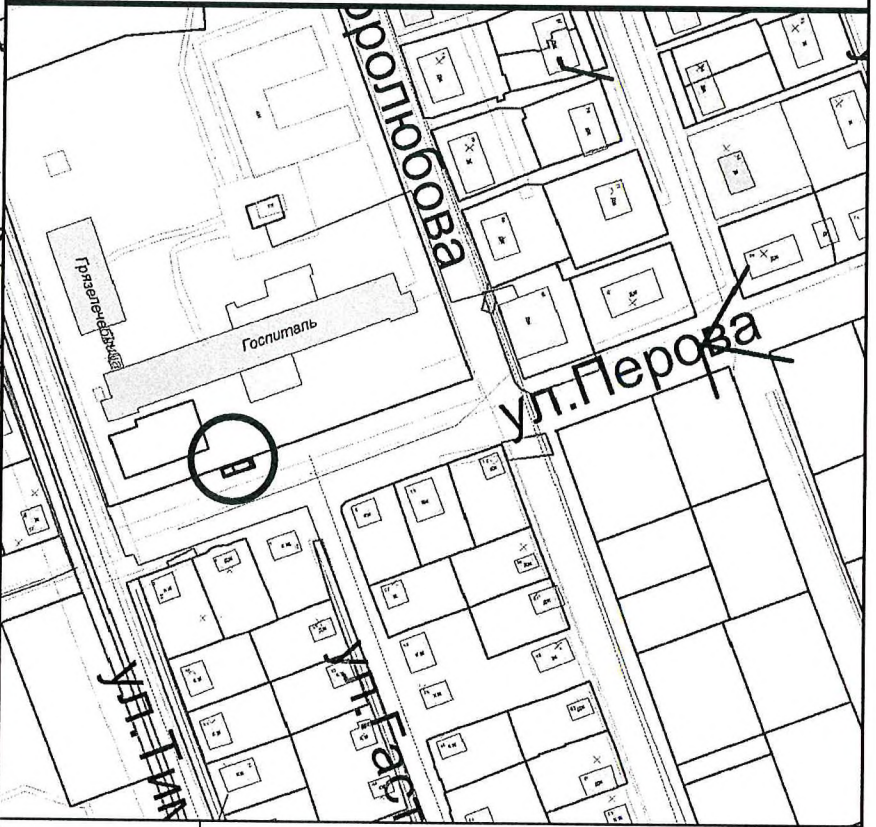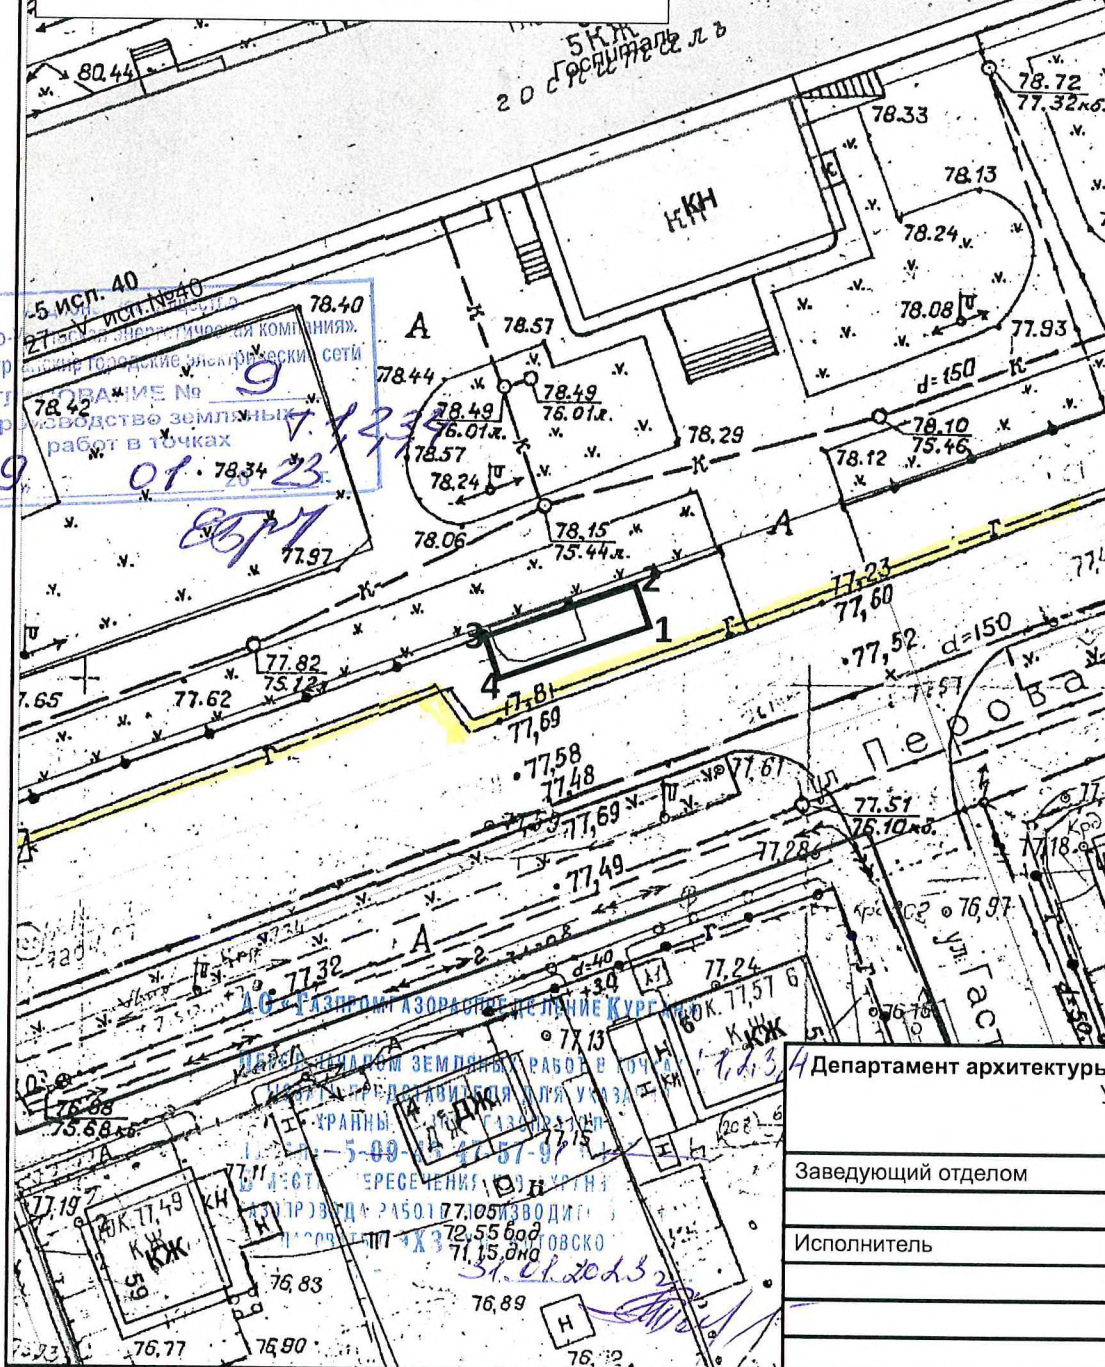

№	X	Y
1	6654,00	-1161,20
2	6656,83	-1162,19
3	6653,11	-1172,55
4	6650,26	-1171,57
1	6654,00	-1161,20



**Согласовать:**  
 АО «СУЭНКО»  
 АО «Газпром» ГРС Курган

Департамент архитектуры, строительства и земельных отношений Администрации города Кургана Управление архитектуры и градостроительства Отдел архитектуры и градостроительства		
Заведующий отделом	Сартасова Л.Г.	Схема размещения НТО павильон площадью 33 кв.м. по адресу: г. Курган, ул. Перова, в районе здания №59 (в составе остановочного комплекса «Госпиталь»)
Исполнитель	Афонасьева К.П.	
		Заявитель: Департамент экономического развития, предпринимательства и торговли
		М 1:500

44-54-91

КК 45:25:070410

СИТУАЦИОННЫЙ ПЛАН М1:2500

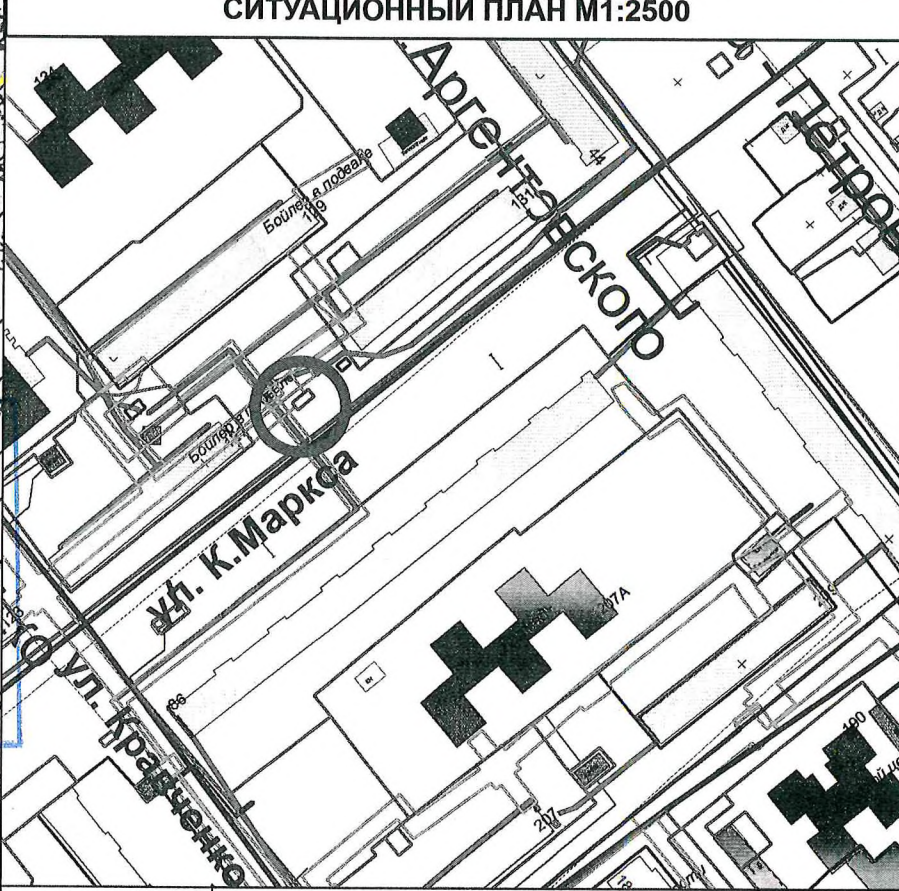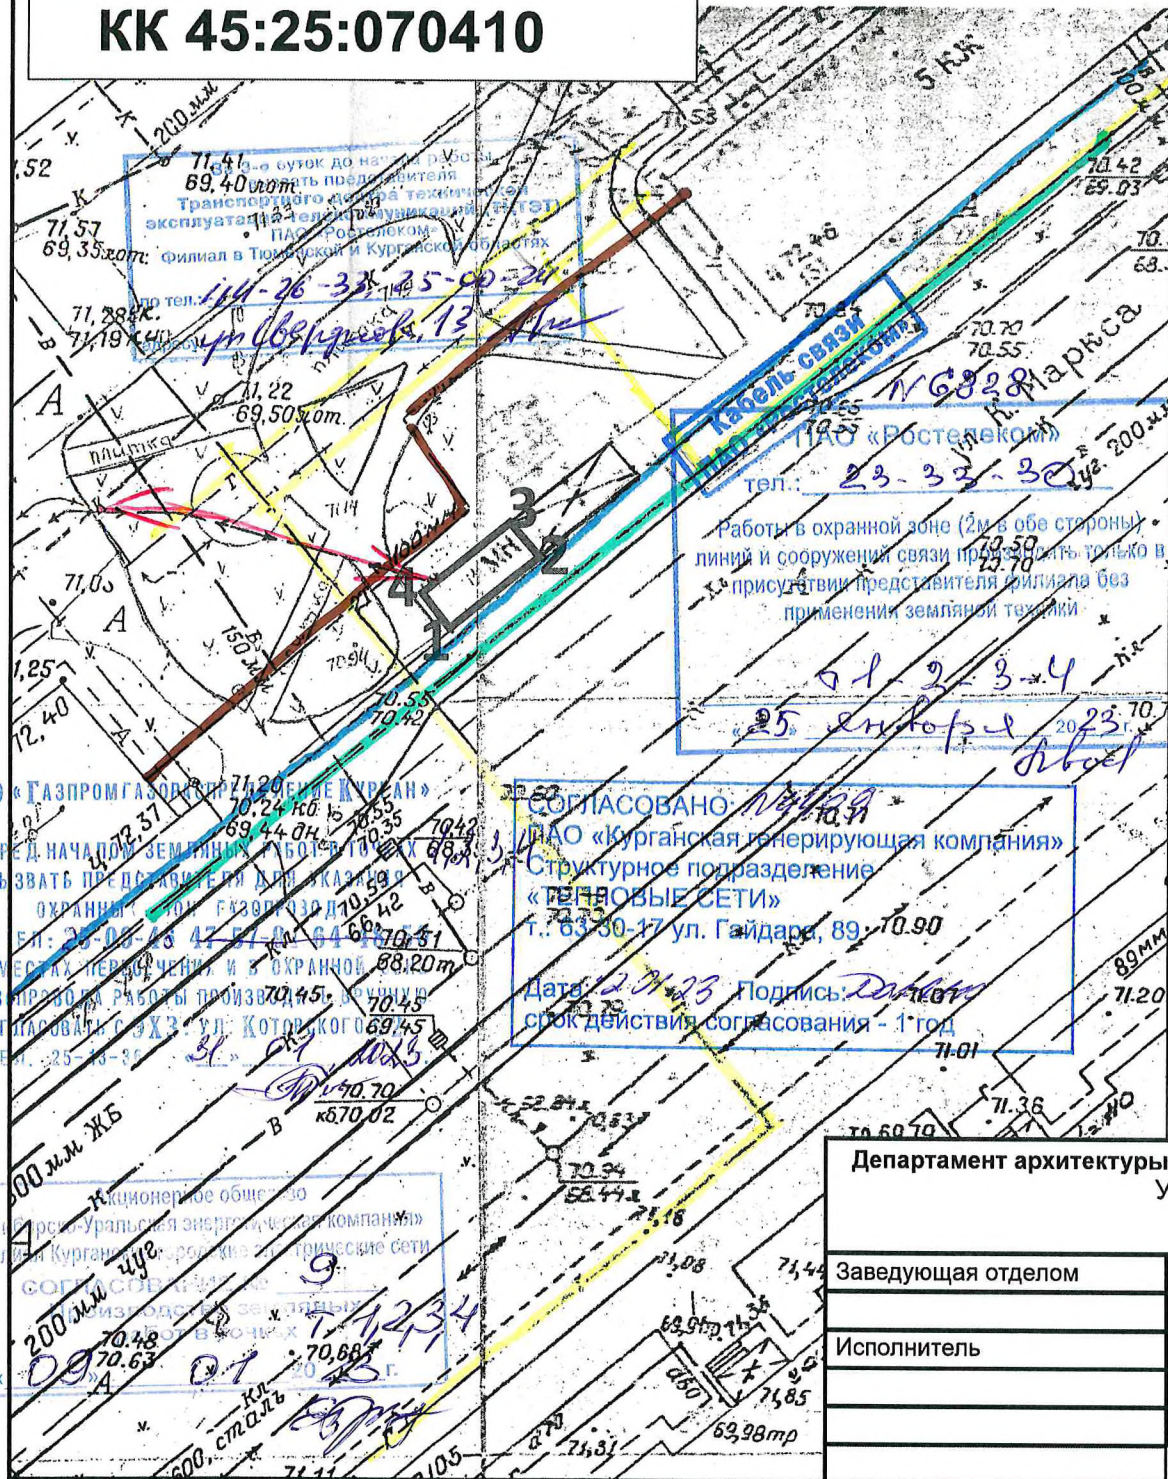

№	X	Y
1	705,20	1248,38
2	709,70	1253,80
3	712,00	1251,88
4	707,50	1246,46
1	705,20	1248,38

**Согласовать:**  
 АО «СУЭНКО»  
 Тепловые сети (КГК)  
 ФЛ Курганский ЭТУС  
 ОАО «Ростелеком»  
 АО «Газпром газораспределение Курган»

Департамент архитектуры, строительства и земельных отношений Администрации города Кургана  
 Управление архитектуры и градостроительства  
 Отдел архитектуры и градостроительства

Заведующая отделом	Сартасова Л.Г.	
Исполнитель	Афонасьева К.П.	


Схема размещения НТО  
 павильон площадью 21 кв.м. по адресу:  
 г. Курган, К. Маркса,  
 (в составе остановочного комплекса «Улица Кравченко»  
 по направлению движения в центр)

Заявитель: Департамент экономического развития,  
 предпринимательства и торговли

М 1:500

**КК 45:25:070410**

**СИТУАЦИОННЫЙ ПЛАН М1:2500**

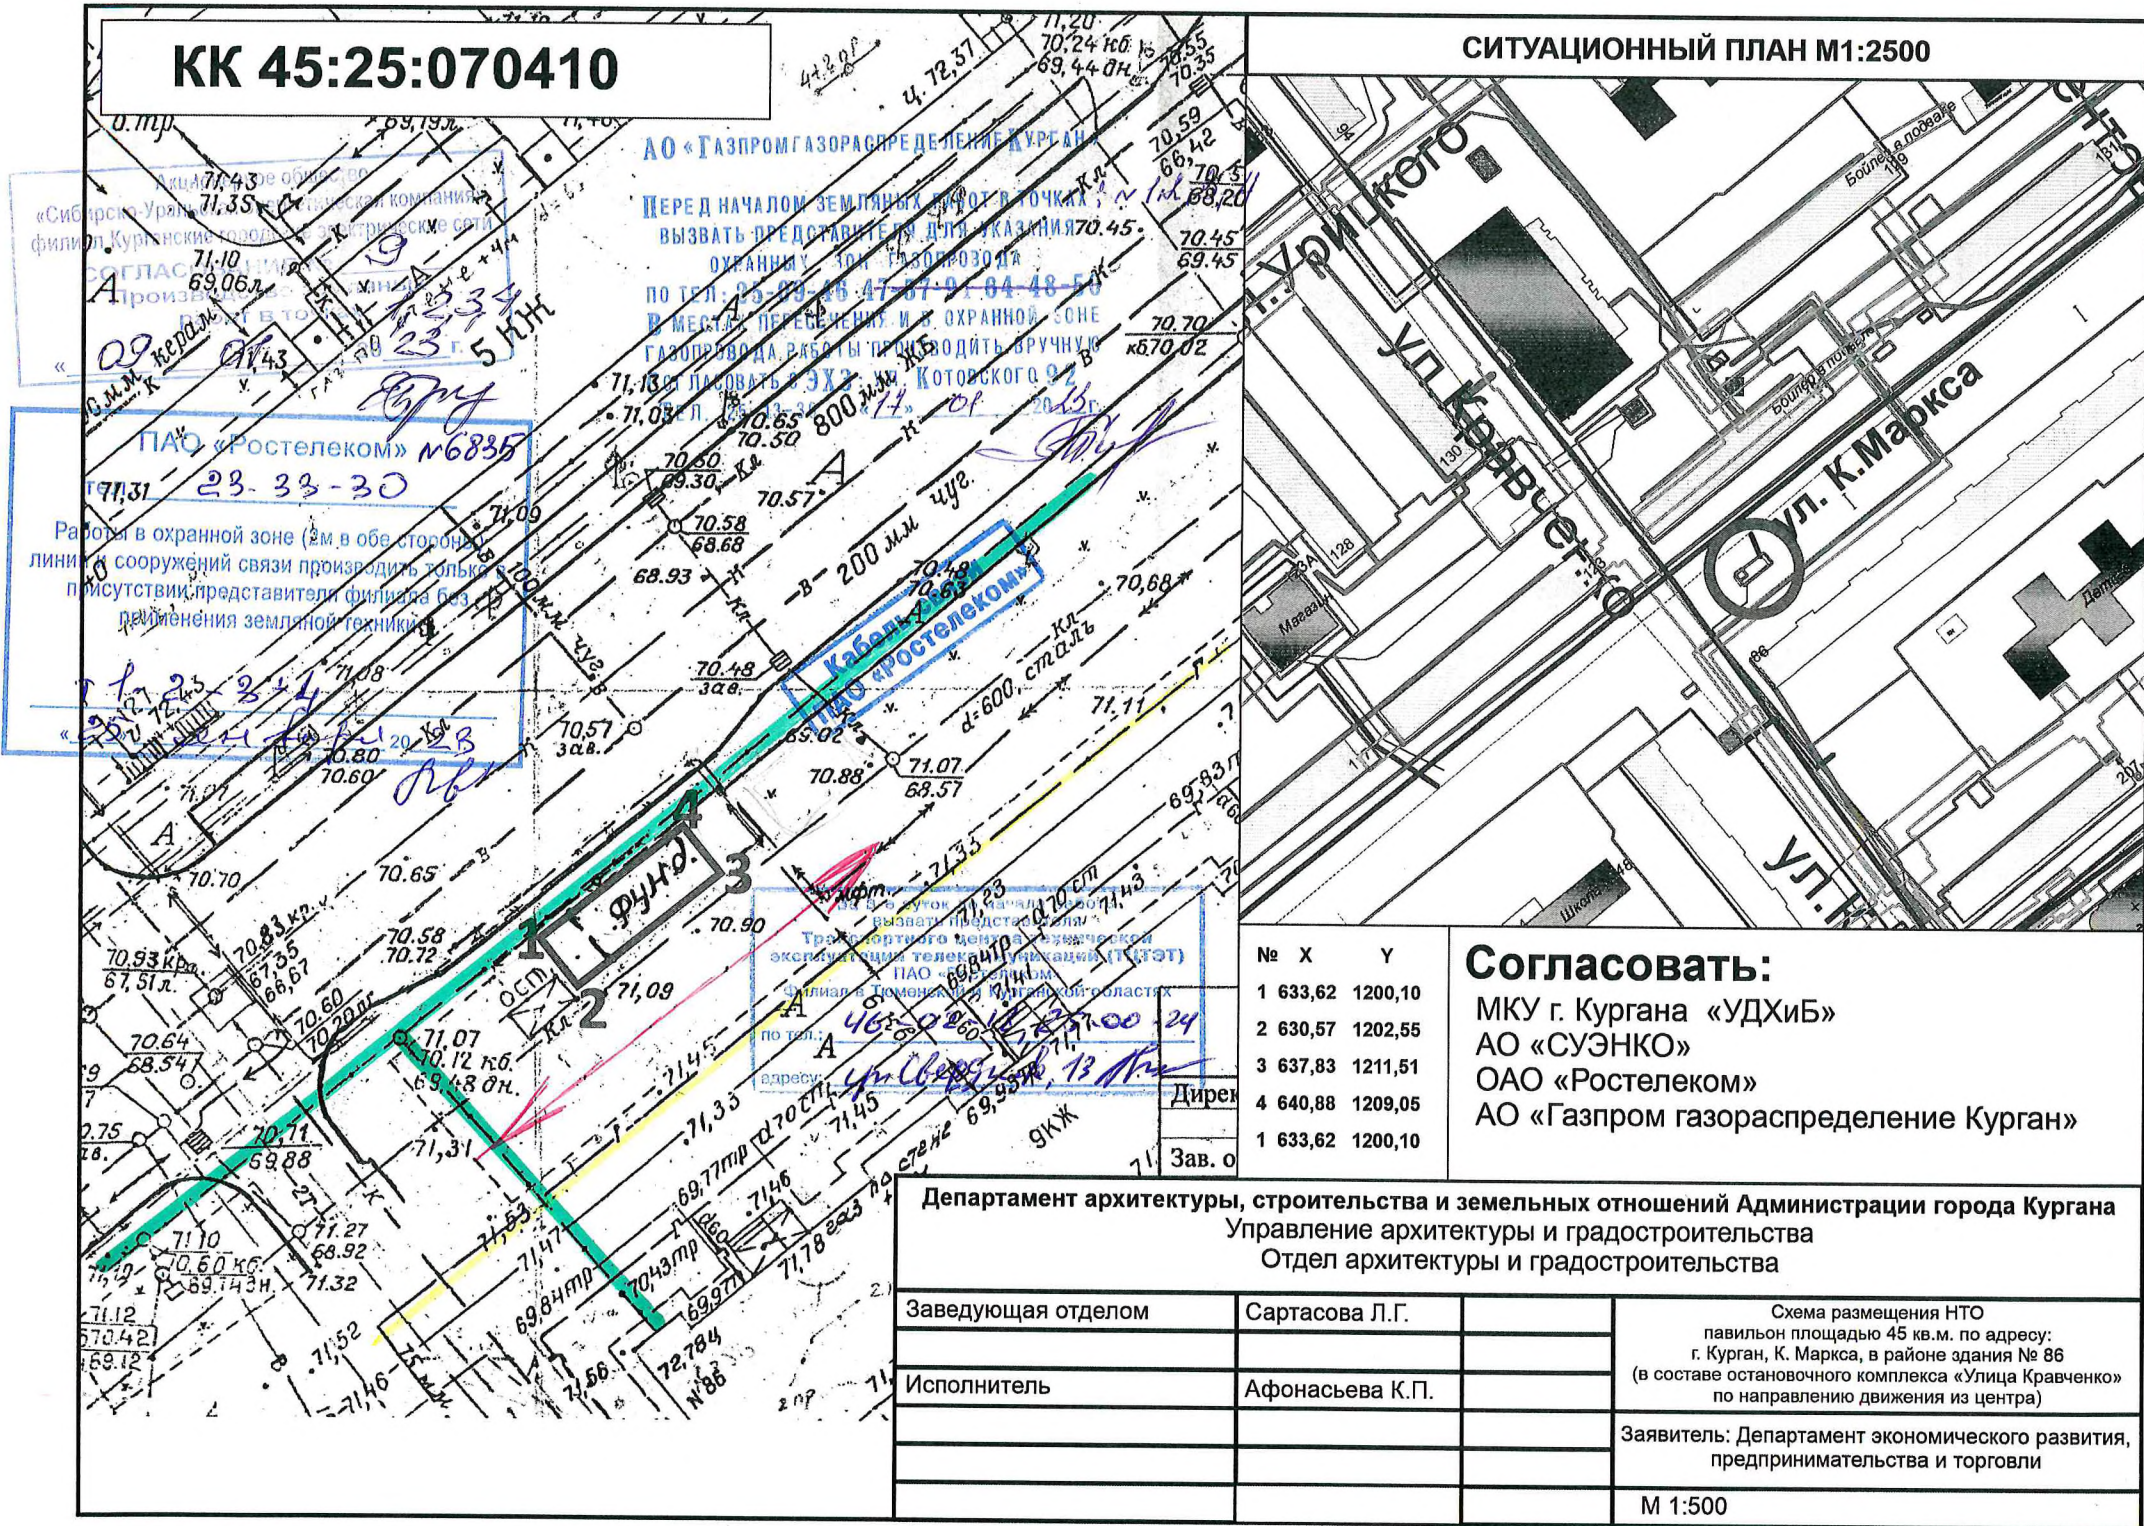



КК 45:25:070301

Согласовано:

«24» 03 2023 г.  
Безызова представителя

СИТУАЦИОННЫЙ ПЛАН М1:2500

Вся дистанция согласования 5 ЮУЖД  
Согласование № 5  
На проведение земляных работ.  
(Срок действия согласования 1 год).  
За 3-е суток до начала работ вызвать представи-  
теля ШЧ-6 по тел. \_\_\_\_\_ Без представителя  
ШЧ-6 производство земляных работ ЗАПРЕЩАЕТСЯ  
29.03.23 г. ШЧ-6 Тех. \_\_\_\_\_

Региональный центр связи № 3  
Согласование № 34  
на проведение земляных работ  
(Срок действия согласования работ 1 год)  
За 3-е суток до начала работ  
вызвать представителя(ей) РЦС-3  
РЦС-3 по тел.: 49 28 88  
Без представителя(ей) РЦС-3  
производство земляных работ  
ЗАПРЕЩАЕТСЯ

Согласовать  
Пригородный вокзал  
воту

М 412-Привз-Вокзал

АО «ГАЗПРОМ  
ГАЗОРАСПРЕДЕЛЕНИЕ  
КУРГАН»

Согласовать:

- 1 АО «СУЭНКО»
- 2 ОАО «РЖД» (ЭЧ-5, ШЧ-6, Региональный центр связи)
- 3 АО «Газпром газораспределение Курган»


№	X	Y
1	616,21	-492,00
2	607,37	-487,32
3	609,76	-482,79
4	618,60	-487,47
1	616,21	-492,00

Департамент архитектуры, строительства и земельных отношений Администрации города Кургана  
Управление архитектуры и градостроительства  
Отдел архитектуры и градостроительства

Заведующий отделом	Сартасова Л.Г.	Схема размещения НТО павильон площадью 51 кв.м. по адресу: г. Курган, район Пригородного вокзала, нечетная сторона
Исполнитель	Афоняшева К.П.	
		Заявитель: Департамент экономического развития, предпринимательства и торговли
		М 1:500

КК 45:25:020407

СИТУАЦИОННЫЙ ПЛАН М1:2500

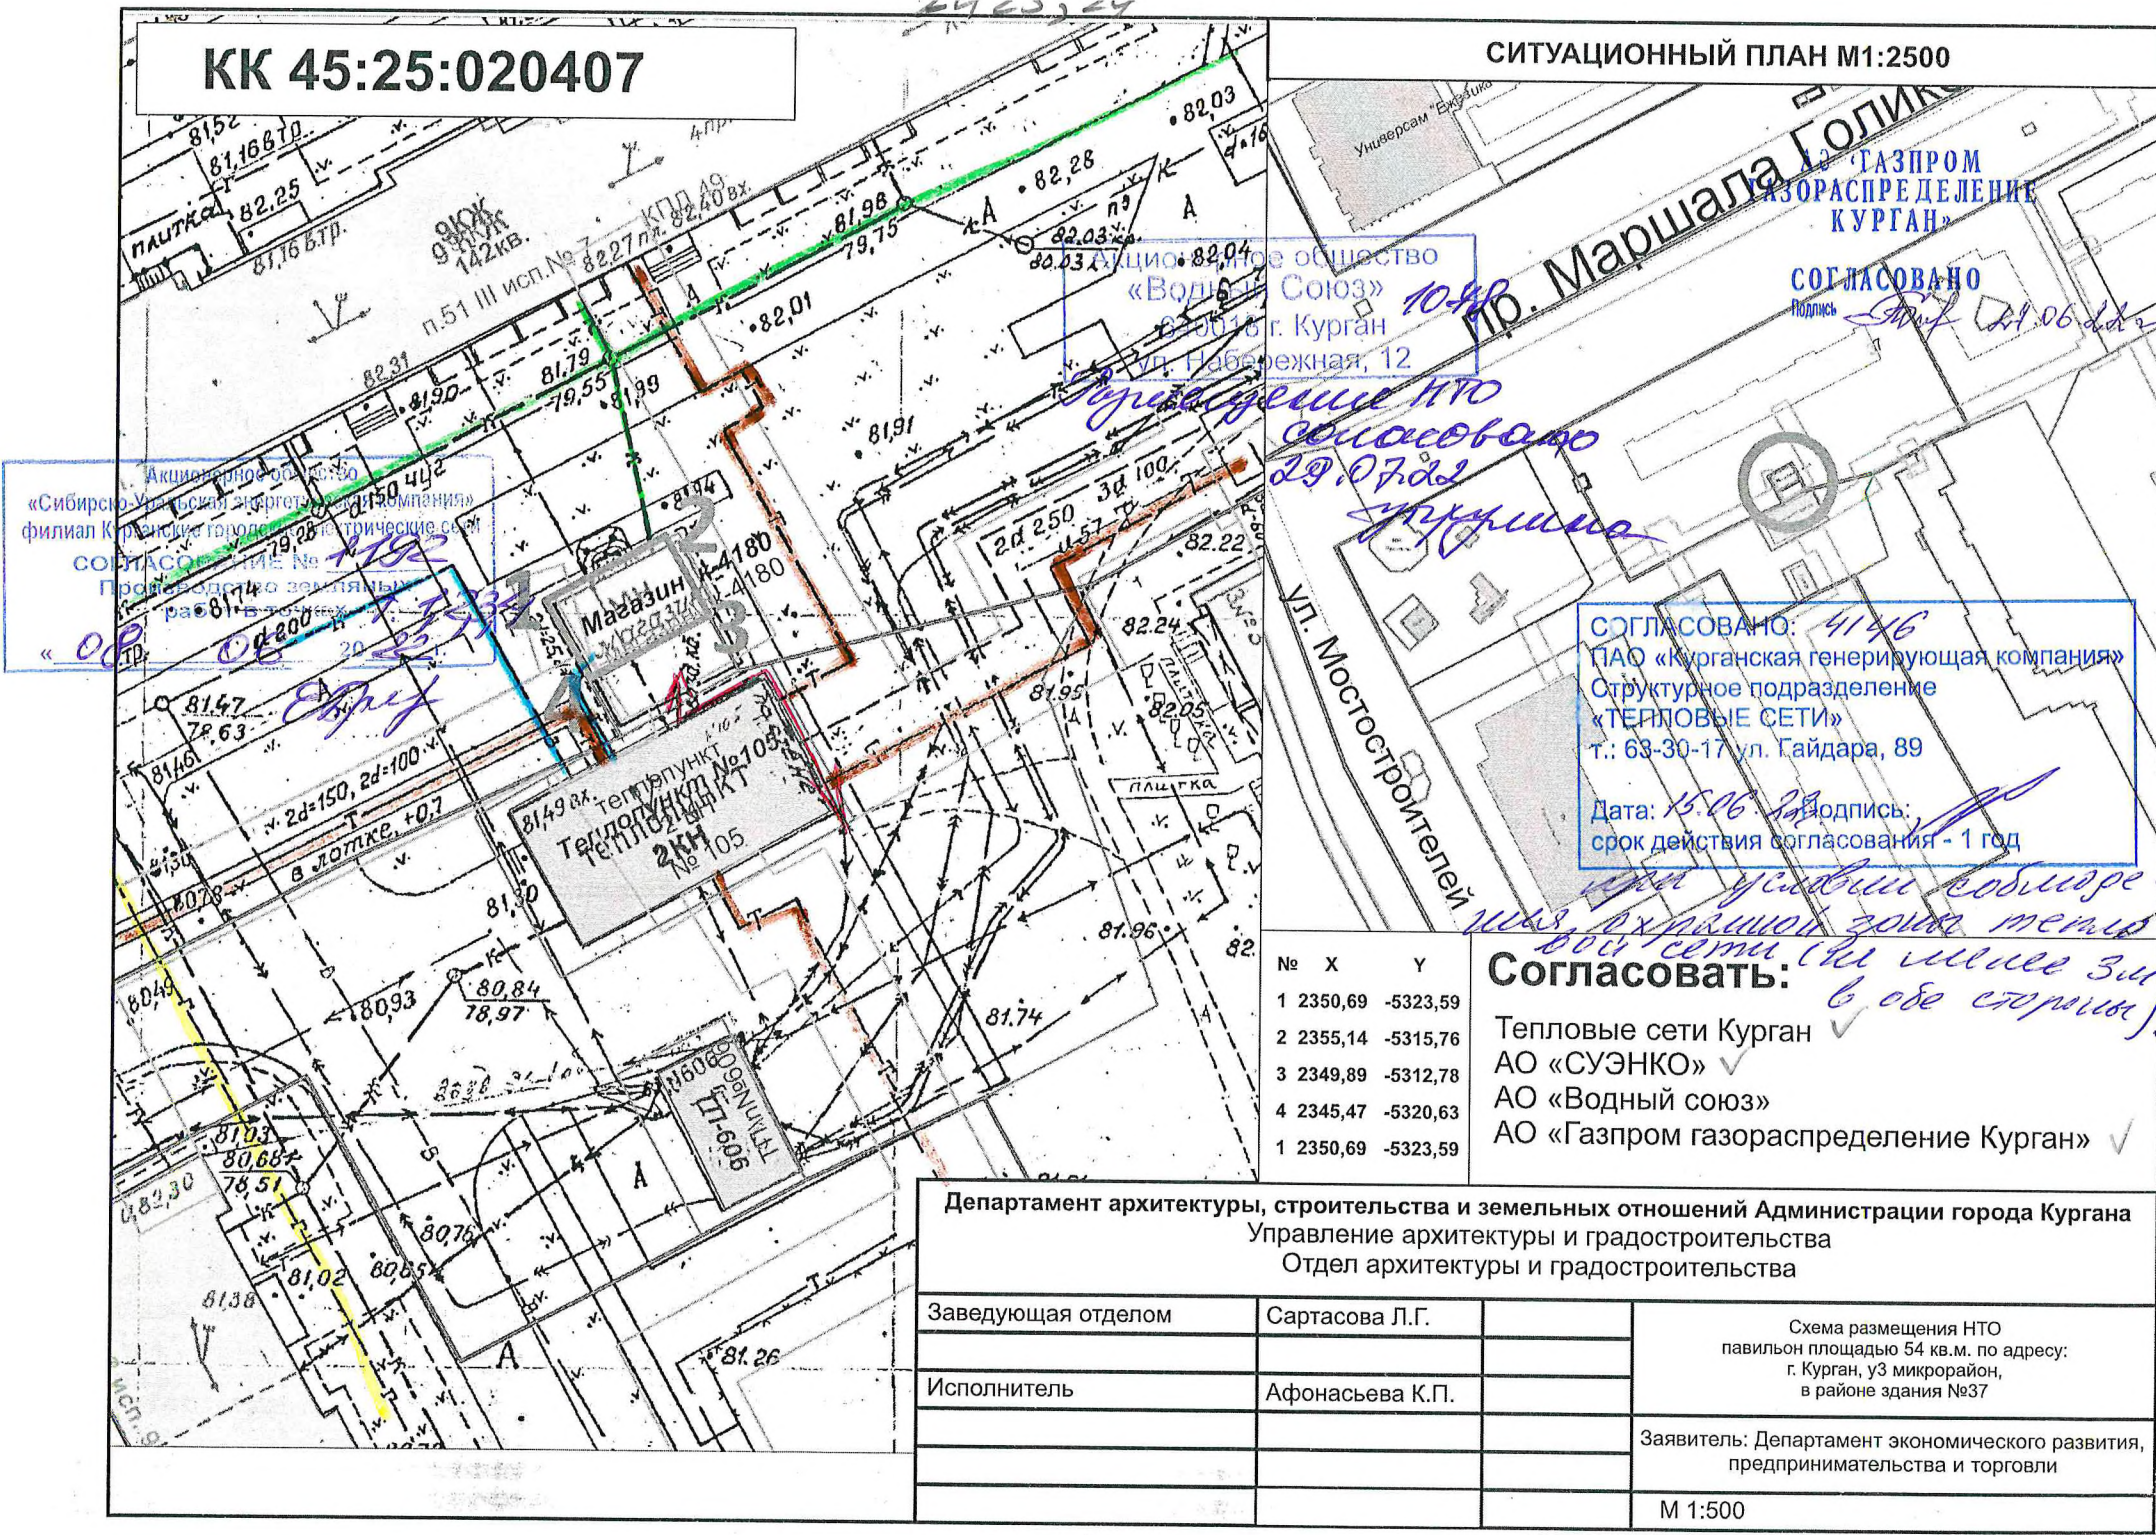

«Сибирско-Уральская энергетическая компания» филиал Курганский городок  
 СОЛТАСО-Тепло № 105  
 Проектирование земельных участков  
 Работы № 105  
 «08.07.20»

Акционерное общество «Водный Союз»  
 650016 г. Курган  
 ул. Набережная, 12  
 10.08.2022

Согласовано  
 29.07.22  
 Структурное подразделение

«ГАЗПРОМ ГАЗОРАСПРЕДЕЛЕНИЕ КУРГАН»

СОГЛАСОВАНО  
 Подпись: [Signature] 06.06.22

СОГЛАСОВАНО: 4146  
 ПАО «Курганская генерирующая компания»  
 Структурное подразделение «ТЕПЛОВЫЕ СЕТИ»  
 т.: 63-30-17 ул. Гайдара, 89  
 Дата: 15.06.22  
 Подпись: [Signature]  
 срок действия согласования - 1 год

**Согласовать:**

- Тепловые сети Курган ✓
- АО «СУЭНКО» ✓
- АО «Водный союз» ✓
- АО «Газпром газораспределение Курган» ✓

№	X	Y
1	2350,69	-5323,59
2	2355,14	-5315,76
3	2349,89	-5312,78
4	2345,47	-5320,63
1	2350,69	-5323,59

Департамент архитектуры, строительства и земельных отношений Администрации города Кургана  
 Управление архитектуры и градостроительства  
 Отдел архитектуры и градостроительства

Заведующая отделом	Сартасова Л.Г.
Исполнитель	Афонасьева К.П.

Схема размещения НТО павильон площадью 54 кв.м. по адресу: г. Курган, у3 микрорайон, в районе здания №37  
 Заявитель: Департамент экономического развития, предпринимательства и торговли  
 М 1:500